

Oznaczenia kancelaryjne zgłoszenia pracy geodezyjnej		DGK.6640.1537.2020
Nazwa miejscowości		Kolaczkowice
Jednostka ewidencyjna	Identyfikator	302203_5
	Nazwa	Miejska Górka
Obreń ewidencyjny	Identyfikator	0005
	Nazwa	Kolaczkowice
Skala mapy	1:1000	Sekcja mapy: 6.162.12.241; 6.162.12.243; 6.162.12.244.
Nazwa układu współrzędnych	Prostokątnych płaskich	2000/18
	Układu wysokości	pl-ewr/2007-nh
Oznaczenie granic obszaru, który był przedmiotem aktualizacji		-----
Informacje o szkodliwych gruntach mających wpływ na zagospodarowanie gruntów, zlokalizowanych w granicach projektowanej inwestycji		Nie sprawdzano
Data opracowania mapy		02.04.2021r.

**FHU Niwczyk**  
 Damian Niwczyk  
 Dąbrowa ul. Kościelna 38  
 63-910 Miejska Górka, tel. 607 704 974  
 NIP: 695-199-73-70 Reg. 302255730

*Krzysztof Zawieja*  
 Podpis osoby reprezentującej wykonawcę

**GEODETA UPRAWNIONY**  
 63-900 Rawicz, ul. Plac Wolności 6  
 tel. 501 423 583  
 Zaktualizowane MGPIIS nr 19730

Krzysztof Zawieja  
 Imię i nazwisko geodety uprawnionego Nr uprawnień i podpis geodety, który opracował mapę



Przyświadczam, że niniejszy dokument został opracowany w wyniku pracy geodezyjnych i kartograficznych, których rezultaty zawiera operat techniczny wplany do ewidencji miejscowości, podlegającego zapisowi geodezyjnego i kartograficznego.

**STAROSTA RAWICKI**  
 P.3022.20  
 21. 695

**10. 05. 2021**  
 (Data wpisania operatu technicznego do ewidencji materiałów zasobu)

*[Podpis]*  
 z up. STAROSTY  
 (Imię, nazwisko i podpis starosty, który opracował mapę)

**Geodezyjny Kartograficzny**

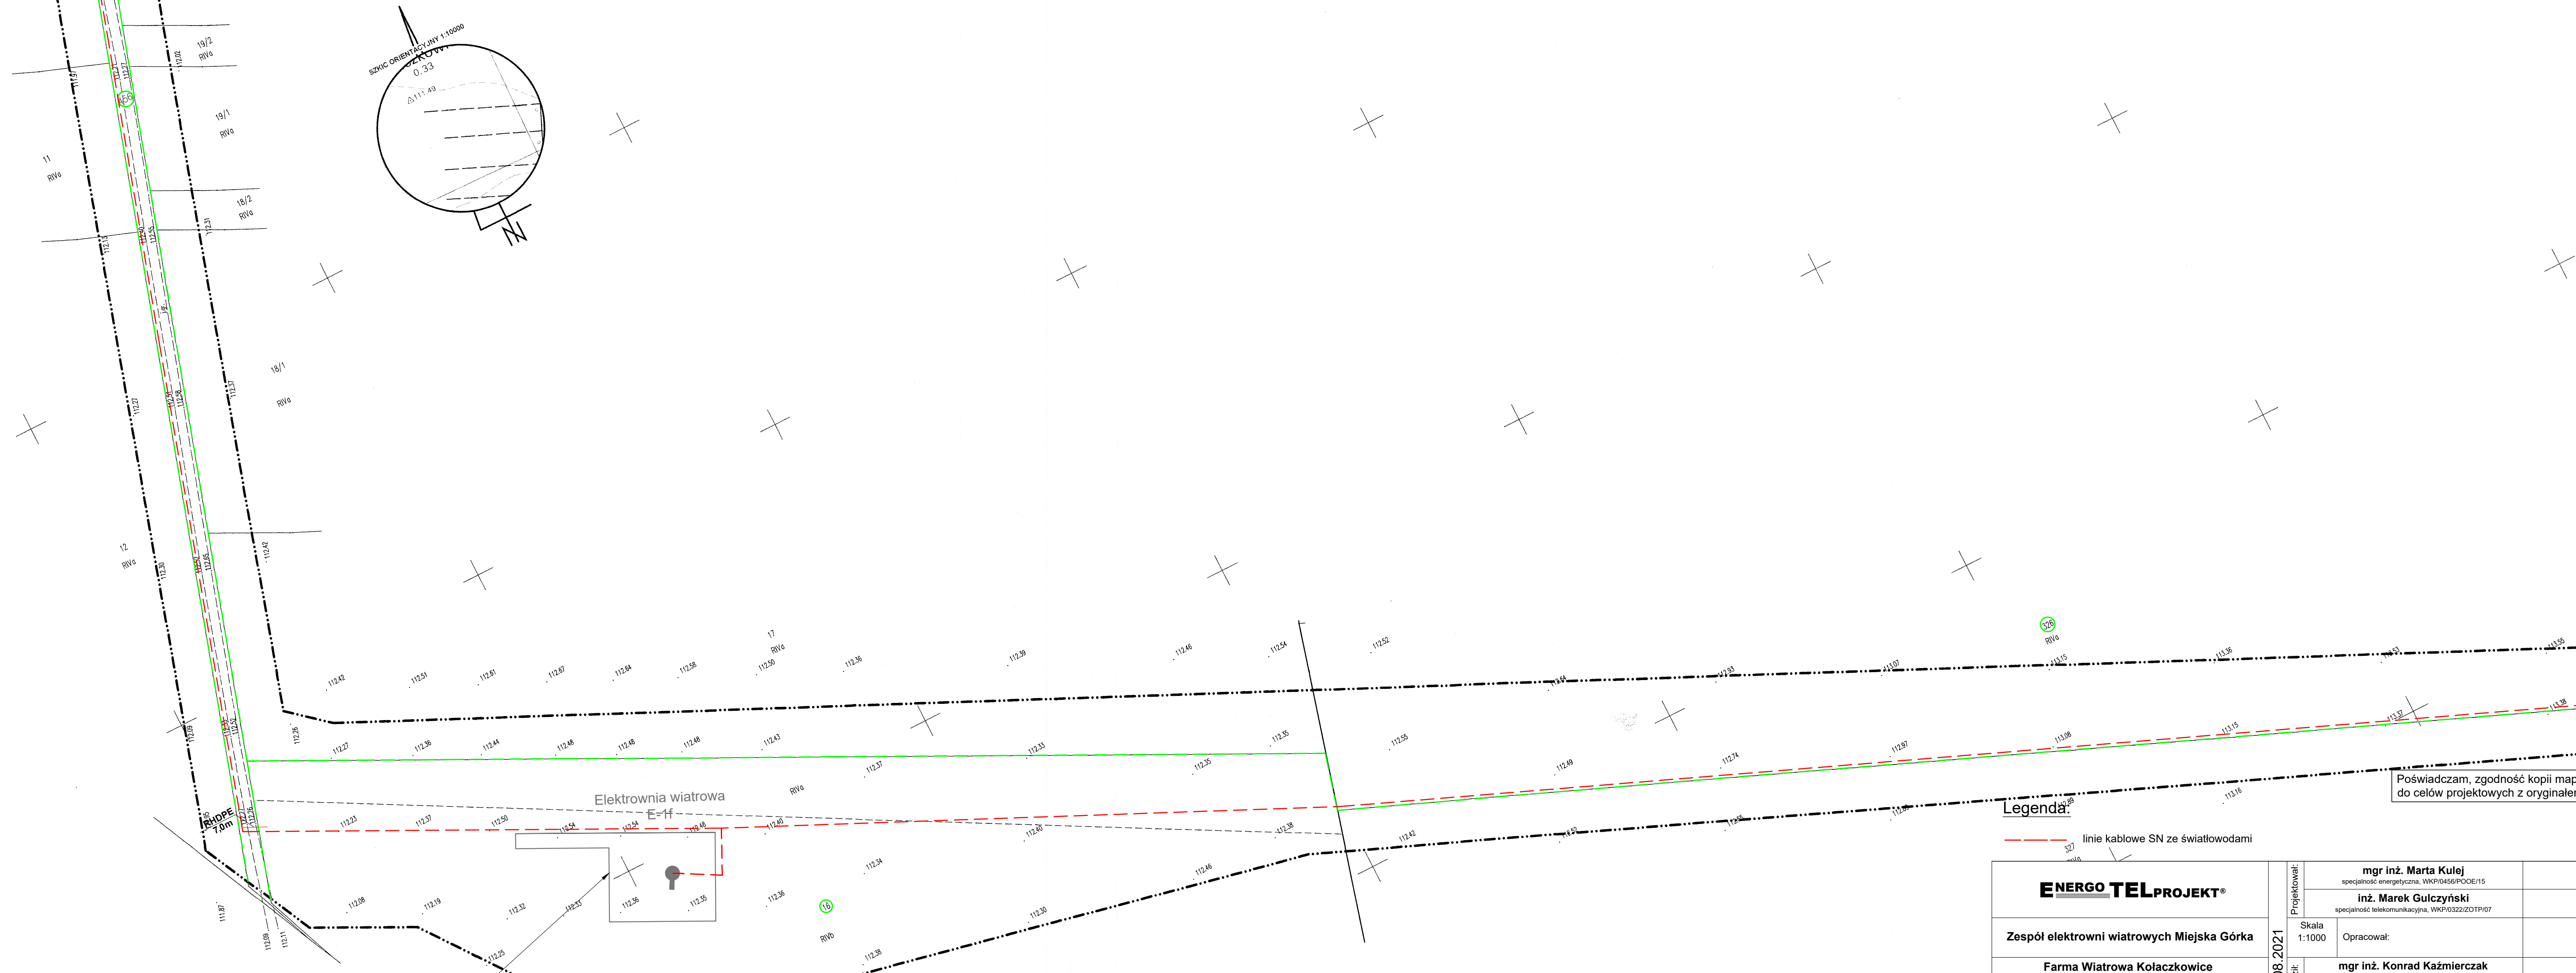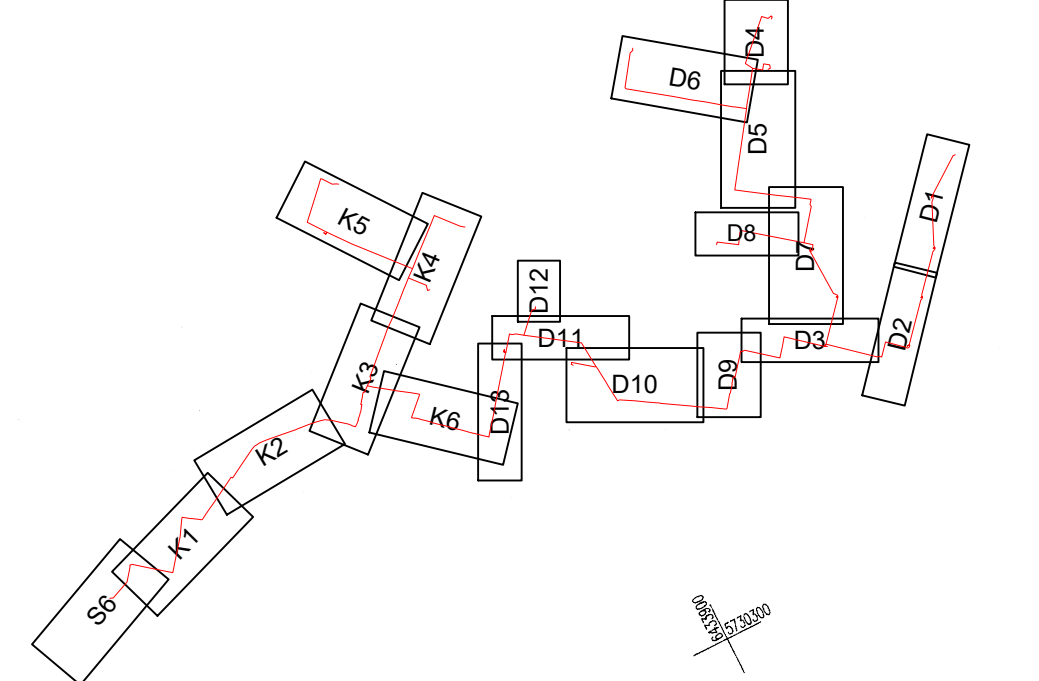

Poświadczam, zgodność kopii mapy do celów projektowych z oryginałem.

**Legenda:**  
 --- linie kablowe SN ze światłowodami

Decyzja pozwolenia na budowę nr 113/17 z dn. 22.02.17 r. nr 158/20 z dn. 07.09.20 r.

<b>ENERGO TELPROJEKT®</b>	Projektował:	mgr inż. Marta Kulej specjalność energetyczna, WKPi0436/POCE/15	
		inż. Marek Gulczyński specjalność telekomunikacyjna, WKPi0322/ZOTPi07	
Zespół elektrowni wiatrowych Miejska Górka	Skala 1:1000	Opracował:	
		mgr inż. Konrad Kaźmierczak specjalność energetyczna, WKPi0431/POCE/17	
Farma Wiatrowa Kolaczkowice Projekt zagospodarowania terenu Trasa projektowanych linii kablowych SN wraz ze światłowodami	Sprawił:	mgr inż. Joanna Podwojska specjalność telekomunikacyjna, WKPi0185/PWOT/10	
	Symbol obiektu:	Rysunek nr:	
Jednostka ewidencyjna 302203_5 Gmina Miejska Górka, Obr. 0005 Kolaczkowice dz. nr. 456, 326, 20/1, 16	<b>ETP- 1858</b>	<b>B3 02</b>	Antusz/kruszy <b>K5</b>