

MAPA DO CELÓW PROJEKTOWYCH		
Oznaczenia kancelaryjne zgłoszenia pracy geodezyjnej	DGK 6640.1537.2020	
Nazwa miejscowości	Sobiałkowo	
Jednostka ewidencyjna	Identyfikator	302203_5
	Nazwa	Miejska Górka
Obręb ewidencyjny	Identyfikator	0013
	Nazwa	Sobiałkowo
Skala mapy	1:1000	Sekcja mapy: 6.161.12.171; 6.161.12.173.
Nazwa układu współrzędnych	Prostokątnych płaskich	2000/18
	Układu wysokości	pl-ewr/2007-nh
Oznaczenie granic obszaru, który był przedmiotem aktualizacji	-----	
Informację o służebnościach gruntowych mających wpływ na zagospodarowanie gruntów, zlokalizowanych w granicach projektowanej inwestycji	Nie sprawdzano	
Data opracowania mapy	17.05.2021r.	
	<p>Uwaga: Nie wyklucza się istnienia w terenie innych, niewykazanych na niniejszej mapie urządzeń podziemnych, które nie były zgłoszone do inwentaryzacji lub o których brak jest danych archiwalnych.</p>	

FHU Niwczyk
 Damian Niwczyk
 Dąbrowa ul. Kościuski 38
 63-910 Miejska Górka, tel. 607 704 974
 NIP: 699-169-73-70 Reg. 302256730

Nazwa / imię i nazwisko wykonawcy: Krzysztof Zawieja
 Podpis osoby reprezentującej wykonawcę: *[Podpis]*

Krzysztof Zawieja
 GEODETA UPRAWNIONY
 63-900 Rawicz, ul. Plac Wolności 6
 tel. 501 523 583
 Zaświadczenie MGPIB nr 18730

Imię i nazwisko geodety uprawnionego: Krzysztof Zawieja
 Nr uprawnień i podpis geodety, który opracował mapę: *[Podpis]*


Powiadza się, że niniejszy dokument został opracowany w wyniku prac geodezyjnych i kartograficznych, których rezultaty zawiera aparat techniczny wpisany do ewidencji materiałów państwowego zasobu geodezyjnego i kartograficznego.

STAROSTA RAWICKI
 P.3022.20.01.01

(Identyfikator ewidencyjny materiału zespołu operatu technicznego)

29.06.2021
 (Data wpisania operatu technicznego do ewidencji materiałów zespołu)

z up. STAROSTY
 Justyna Włodarczyk
 (Imię, nazwisko i podpis osoby reprezentującej organ terytorialnego Urzędu Gminy)

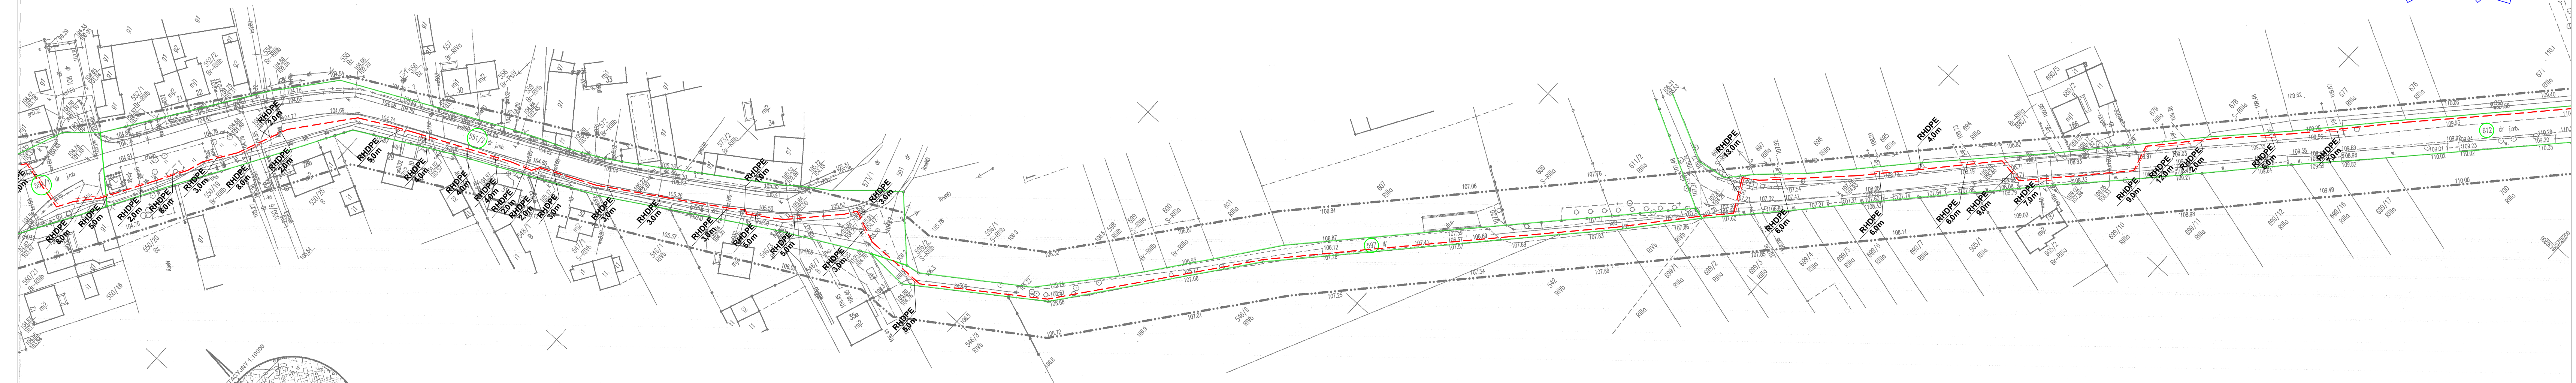

Legenda:

— linie kablowe SN ze światłowodami

Powiadzam, zgodność kopii mapy do celów projektowych z oryginałem.

ENERGO TELPROJEKT®

Zespół elektrowni wiatrowych Miejska Górka

Farma Wiatrowa Konary
 Projekt zagospodarowania terenu
 Trasa projektowanych linii kablowych SN
 wraz ze światłowodami

Jednostka ewidencyjna 302203_5 Gmina Miejska Górka, obr. 0013 Sobiałkowo dz. nr: 551/1, 551/2, 597, 612

Projektował:	mgr inż. Marta Kulej specjalność energetyczna, WKP/0456/POOE/15	
	inż. Marek Gulczyński specjalność telekomunikacyjna, WKP/0322/ZOTP/07	
Sprawdził:	Skala 1:1000	Opracował:
	mgr inż. Konrad Kaźmierczak specjalność energetyczna, WKP/0451/POOE/17	
		mgr inż. Joanna Podwójka specjalność telekomunikacyjna, WKP/0185/PWOT/10
Symbol obiektu:	ETP- 1858	Arkusz/arkuszy
Rysunek nr:	B5 02	Kn3