

MAPA DO CELÓW PROJEKTOWYCH

Oznaczenia kancelaryjne zgłoszenia pracy geodezyjnej	DGK.6640.1537.2020
Nazwa miejscowości	Dąbrowa; Sobiątkowo
Jednostka ewidencyjna	Identyfikator: 302203_5 Nazwa: Miejska Górka
Obwód ewidencyjny	Identyfikator: 0001; 0013 Nazwa: Dąbrowa; Sobiątkowo
Skala mapy	1:1000 Sekcja mapy: 6.161.12.222; 6.161.12.224; 6.160.12.022
Nazwa układu współrzędnych	Prostokątnych płaskich: 2000/18 Układu wysokości: pl-evrf2007-nh
Oznaczenie granic obszaru, który był przedmiotem aktualizacji	-----
Informacje o służebnościach gruntowych mających wpływ na zagospodarowanie gruntów, zlokalizowanych w granicach projektowanej inwestycji	Nie sprawdzano
Data opracowania mapy	17.05.2021r.

FHU Niwczyk
 Damian Niwczyk
 Dąbrowa ul. Kościuski 38
 63-910 Miejska Górka, tel. 507 704 974
 NIP: 699-189-73-70 Reg. 30225730

Nazwa i imię i nazwisko wykonawcy: Krzysztof Zawieja
 Podpis osoby reprezentującej wykonawcę: *Krzysztof Zawieja*

GEODETA UPRAWNIONY
 63-900 Rawicz, ul. Plac Wolności 6
 tel. 501 523 583
 Zaświadczenie MGPIB nr 13730

Imię i nazwisko geodety uprawnionego: Krzysztof Zawieja
 Nr uprawnień i podpis geodety, który opracował mapę: *Krzysztof Zawieja*

Podpisano się, że niniejszy dokument został opracowany w ramach przedsięwzięcia i kartograficzny, biogeny i rachunkowy materiał państwowego zasobu geodezyjnego i kartograficznego.

STANISŁAW RAWICKI
 3022203_01_042

(Identyfikator ewidencyjny materiału zasobu operatu technicznego)


29.06.2021
 (Data wpisania operatu technicznego do ewidencji materiałów zasobu)

[Podpis]
 (Imię i nazwisko geodety uprawnionego; organ)

Decyzja pozwolenia na budowę
 nr: 398/17 z dn. 20.07.17 r.
 i nr: 167/20 z dn. 11.09.20 r.

Legenda:
 --- linie kablowe SN ze światłowodami
 --- Poświadczam, zgodność kopii mapy do celów projektowych z oryginałem.

Układ arkuszy:

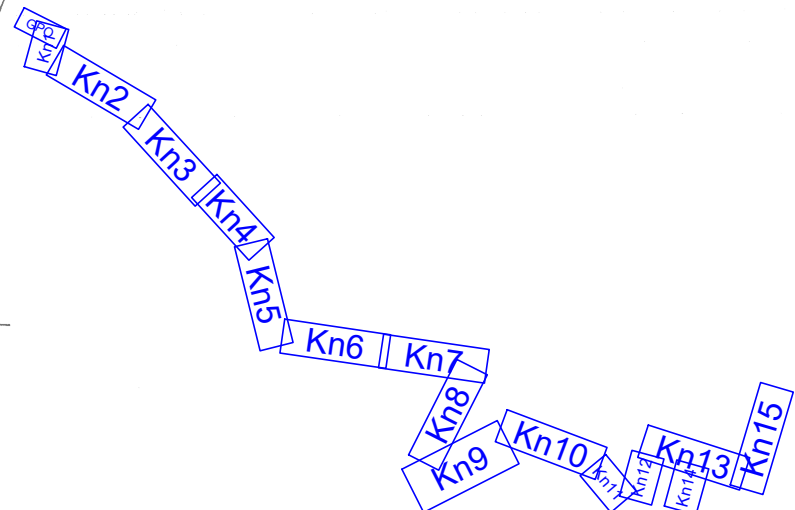

ENERGO TELPROJEKT®

Zespół elektrowni wiatrowych Miejska Górka

Farma Wiatrowa Konary
Projekt zagospodarowania terenu
 Trasa projektowanych linii kablowych SN
 wraz ze światłowodami

Jednostka ewidencyjna 302203_5 Gmina Miejska Górka, obr. 0013 Sobiątkowo dz. nr. 875, obr. 0001 Dąbrowa dz. nr. 475, 511, 528

Projektował:	mgr inż. Marta Kulej specjalność energetyczna, WKP/0456/POOE/15
Opracował:	inż. Marek Gulczyński specjalność telekomunikacyjna, WKP/0322/ZOTP/07
Sprawił:	mgr inż. Konrad Kaźmierczak specjalność energetyczna, WKP/0451/POOE/17
Rysunek nr:	mgr inż. Joanna Podwojska specjalność telekomunikacyjna, WKP/0185/PWOT/10

Skala 1:1000

Symbol obiektu: ETP-1858

Rysunek nr: B5 02

Arkusz/arkuszy: Kn5