


Decyzja pozwolenia na budowę
nr: 398/17 z dn. 20.07.17 r.
i nr: 167/20 z dn. 11.09.20 r.

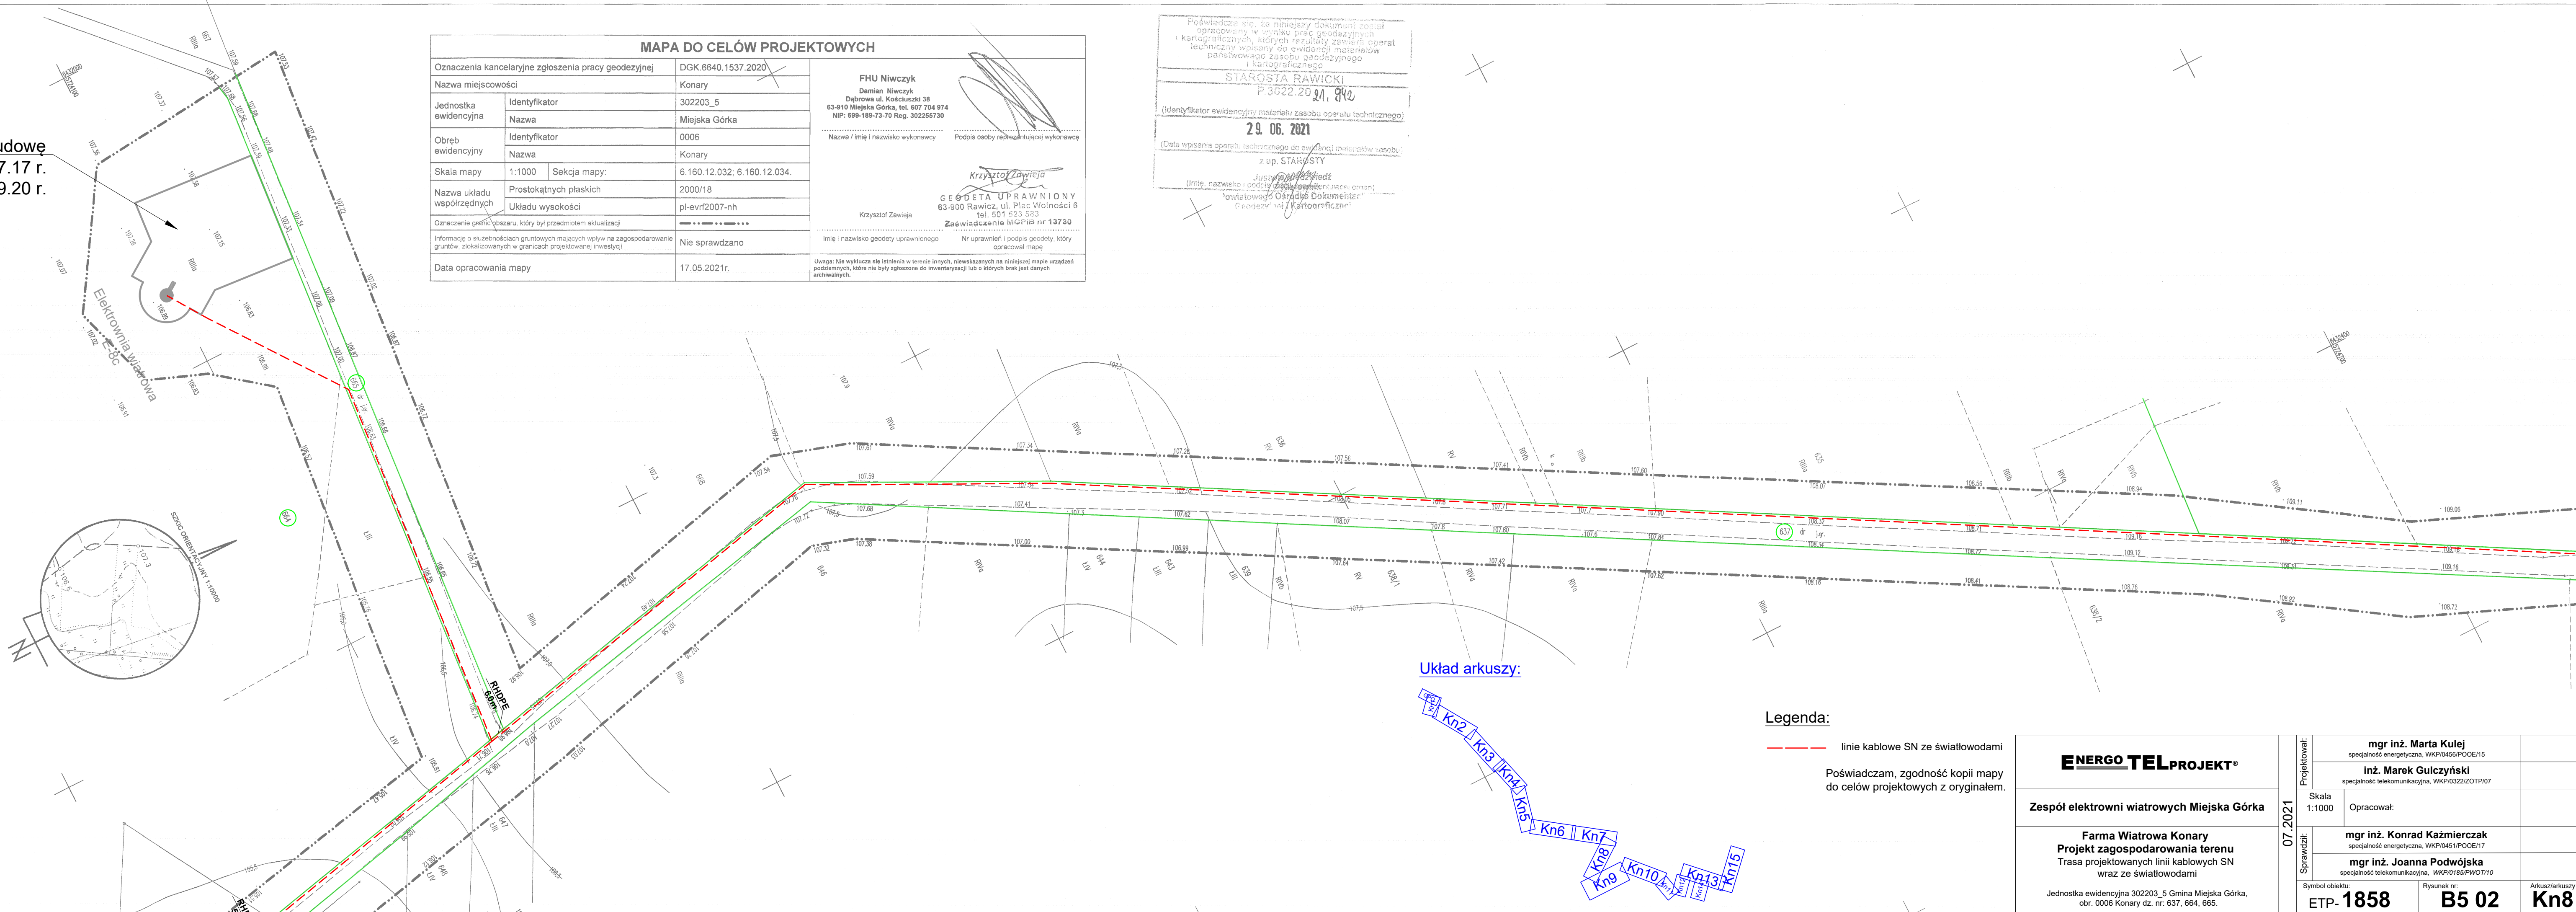

MAPA DO CELÓW PROJEKTOWYCH		
Oznaczenia kancelaryjne zgłoszenia pracy geodezyjnej	DGK.6640.1537.2020	FHU Niwczyk Damian Niwczyk Dąbrowa ul. Kościuszki 38 63-910 Miejska Górka, tel. 637 704 974 NIP: 699-189-73-70 Reg. 302255730
Nazwa miejscowości	Konary	
Jednostka ewidencyjna	Identyfikator	302203_5
	Nazwa	Miejska Górka
Obwód ewidencyjny	Identyfikator	0006
	Nazwa	Konary
Skala mapy	1:1000	Sekcja mapy: 6.160.12.032; 6.160.12.034.
Nazwa układu współrzędnych	Prostokątnych płaskich	2000/18
	Układu wysokości	pl-evrf2007-nh
Oznaczenie granic obszaru, który był przedmiotem aktualizacji	-----	
Informacje o skutkach gruntowych mających wpływ na zagospodarowanie gruntów, zlokalizowanych w granicach projektowanej inwestycji	Nie sprawdzano	
Data opracowania mapy	17.05.2021r.	


POŚWIADCZENIE
 Powiadamiam, że niniejszy dokument został opracowany w wyniku prac geodezyjnych i kartograficznych, których rezultaty zawiera operat techniczny wpisany do ewidencji materiałów państwowych zasobu geodezyjnego i kartograficznego.
STAROSTA RAWICKI
 P.3022.20.21.942
 (Identyfikator ewidencyjny materiału zasobu operatu technicznego)
29.06.2021
 (Data wpisania operatu technicznego do ewidencji materiałów państwowych zasobu geodezyjnego i kartograficznego)
 z up. STAROSTY
 Justyna Podgórska
 (Imię, nazwisko i podpis osoby wykonującej czynności w imieniu Starosty Powiatowego Centrum Dokumentacji Geodezyjnej i Kartograficznej)

Podpis osoby reprezentującej wykonawcę
Krzysztof Zawieja
GEODETA UPRAWNIONY
 63-900 Rawicz, ul. Plac Wolności 6
 tel. 501 623 593
 Zaświadczenie WGPiB nr 13730

Imię i nazwisko geodety uprawnionego
Krzysztof Zawieja
 Nr uprawnień i podpis geodety, który opracował mapę

Uwaga: Nie wyklucza się istnienia w terenie innych, niewykazanych na niniejszej mapie urządzeń podziemnych, które nie były zgłoszone do inwentaryzacji lub o których brak jest danych archiwalnych.

Układ arkuszy:

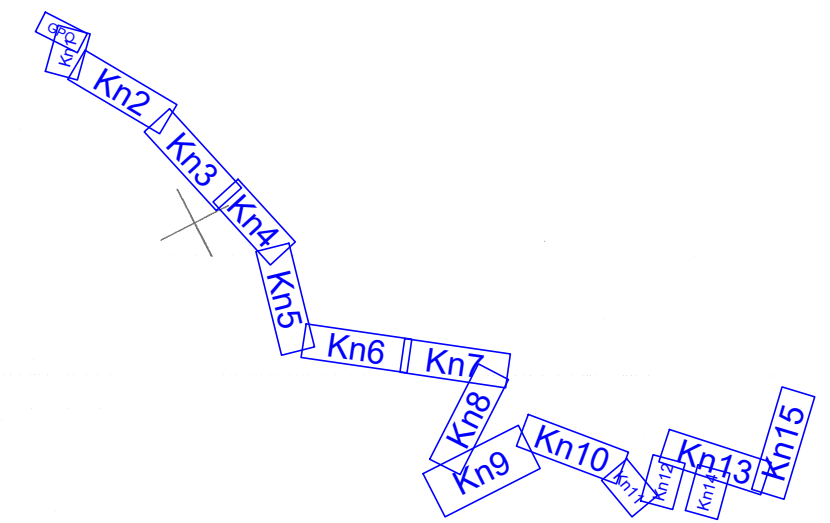

Legenda:

- linie kablowe SN ze światłowodami
- Poświadczam, zgodność kopii mapy do celów projektowych z oryginałem.

ENERGO TELPROJEKT® Zespół elektrowni wiatrowych Miejska Górka		Projektował:	mgr inż. Marta Kulej specjalność energetyczna, WKP/0456/POOE/15
		Skala 1:1000	Opracował:
Farma Wiatrowa Konary Projekt zagospodarowania terenu Trasa projektowanych linii kablowych SN wraz ze światłowodami		Sprawił:	mgr inż. Konrad Kaźmierczak specjalność energetyczna, WKP/0451/POOE/17
		Symbol obiektu:	mgr inż. Joanna Podgórska specjalność telekomunikacyjna, WKP/0185/PWOT/10
Jednostka ewidencyjna 302203_5 Gmina Miejska Górka, obr. 0006 Konary dz. nr: 637, 664, 665.		Rysunek nr:	ETP-1858 B5 02 Kn8