


Załącznik Nr 1 do uchwały Nr XLVI/265/22
 Rady Miejskiej w Miejskiej Górcie
 z dnia 20 września 2022 r.

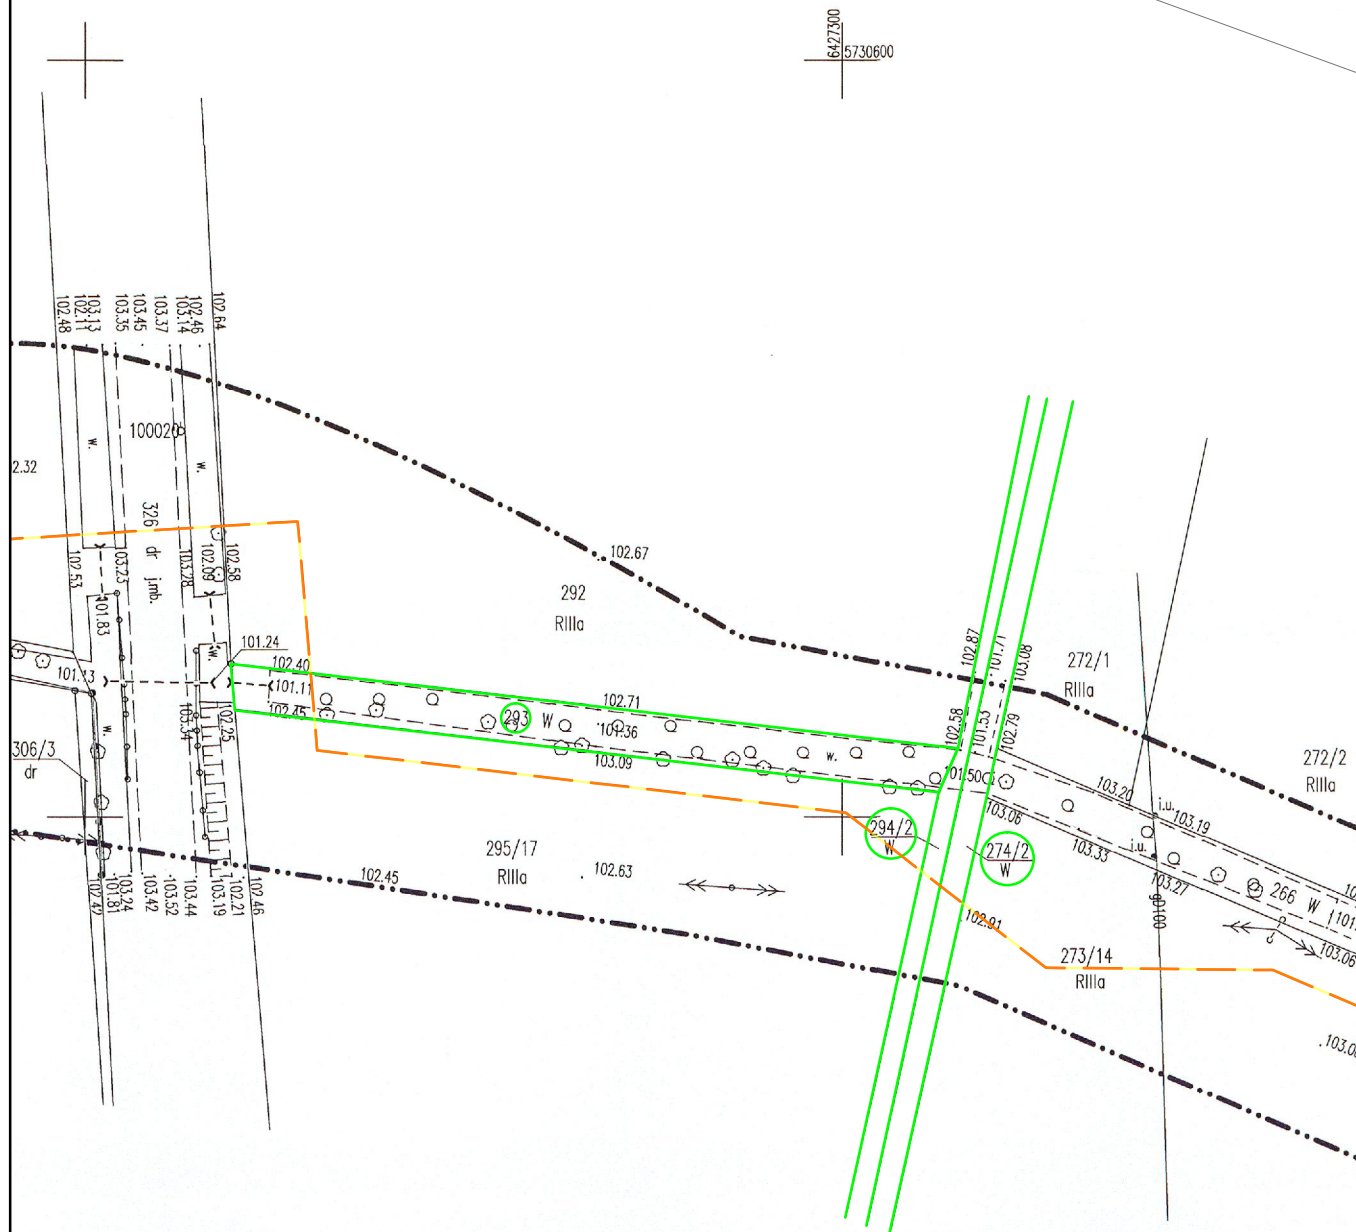

Legenda:

- linie kablowe SN ze światłowodami
- granica działki ewidencyjnej

ENERGO TELPROJEKT®

Zespół elektrowni wiatrowych Miejska Górka

Farma Wiatrowa Gostkowo
Projekt zagospodarowania terenu
 Trasa projektowanych linii kablowych SN
 wraz ze światłowodami

Jednostka ewidencyjna 302203_5 Gmina Miejska Górka,

Projektował:

mgr inż. Marta Kulej
 specjalność energetyczna, WKP/0456/POOE/15
inż. Marek Gulczyński
 specjalność telekomunikacyjna, WKP/0322/ZOTP/07

Kulej
Marek

08.2022

Skala
1:1000

Opracował:

Sprawdził:

mgr inż. Konrad Kaźmierczak
 specjalność energetyczna, WKP/0451/POOE/17
mgr inż. Joanna Podwójka
 specjalność telekomunikacyjna, WKP/0185/PWOT/10

Kaźmierczak
Podwójka

Symbol obiektu:

Rysunek nr:

Arkusz/arkuszy

ETP-1992

1

G15