


Załącznik Nr 2 do uchwały Nr XLVI/265/22  
 Rady Miejskiej w Miejskiej Górcie  
 z dnia 20 września 2022 r.

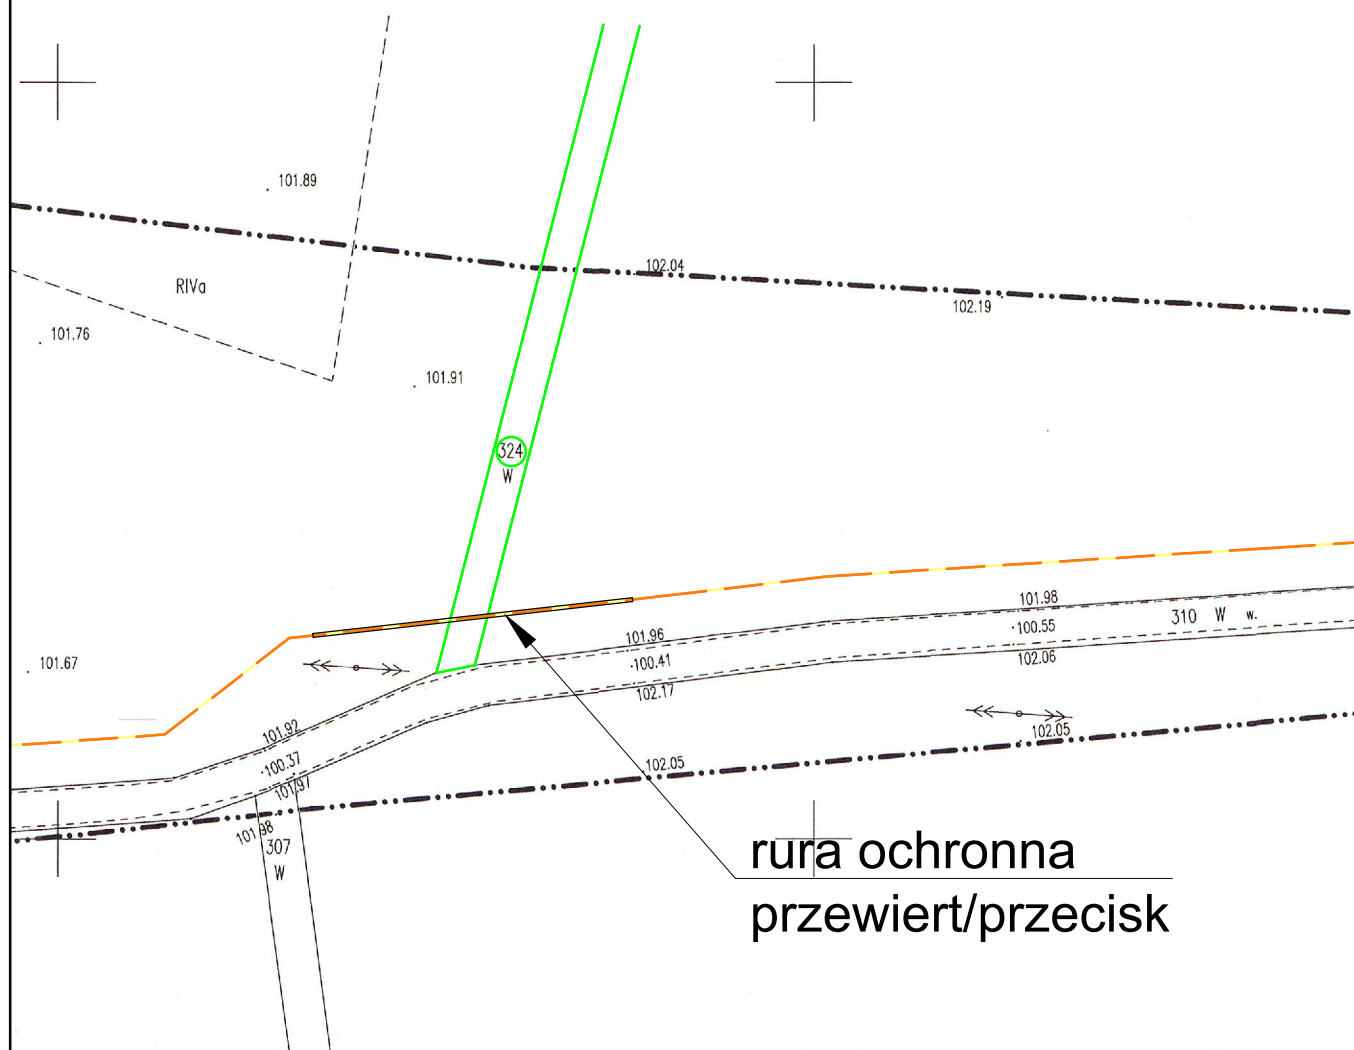

rura ochronna  
 przewiert/przecisk

**Legenda:**

- linie kablowe SN ze światłowodami
- granica działki ewidencyjnej

<b>ENERGO TELPROJEKT®</b>	08.2022	Projektował:	<b>mgr inż. Marta Kulej</b> specjalność energetyczna, WKP/0456/POOE/15	<i>Kulej</i>
			<b>inż. Marek Gulczyński</b> specjalność telekomunikacyjna, WKP/0322/ZOTP/07	<i>Marek</i>
<b>Zespół elektrowni wiatrowych Miejska Górka</b>		Skala 1:1000	Opracował:	
<b>Farma Wiatrowa Gostkowo</b> <b>Projekt zagospodarowania terenu</b> Trasa projektowanych linii kablowych SN wraz ze światłowodami		Sprawdził:	<b>mgr inż. Konrad Kaźmierczak</b> specjalność energetyczna, WKP/0451/POOE/17	<i>Kaźmierczak</i>
			<b>mgr inż. Joanna Podwójka</b> specjalność telekomunikacyjna, WKP/0185/PWOT/10	<i>Podwójka</i>
Jednostka ewidencyjna 302203_5 Gmina Miejska Górka,		Symbol obiektu:	Rysunek nr:	Arkusz/arkuszy
		<b>ETP-1992</b>	<b>1</b>	<b>G14</b>