


Załącznik Nr 3 do uchwały Nr XLVI/265/22
Rady Miejskiej w Miejskiej Górcie
z dnia 20 września 2022 r.

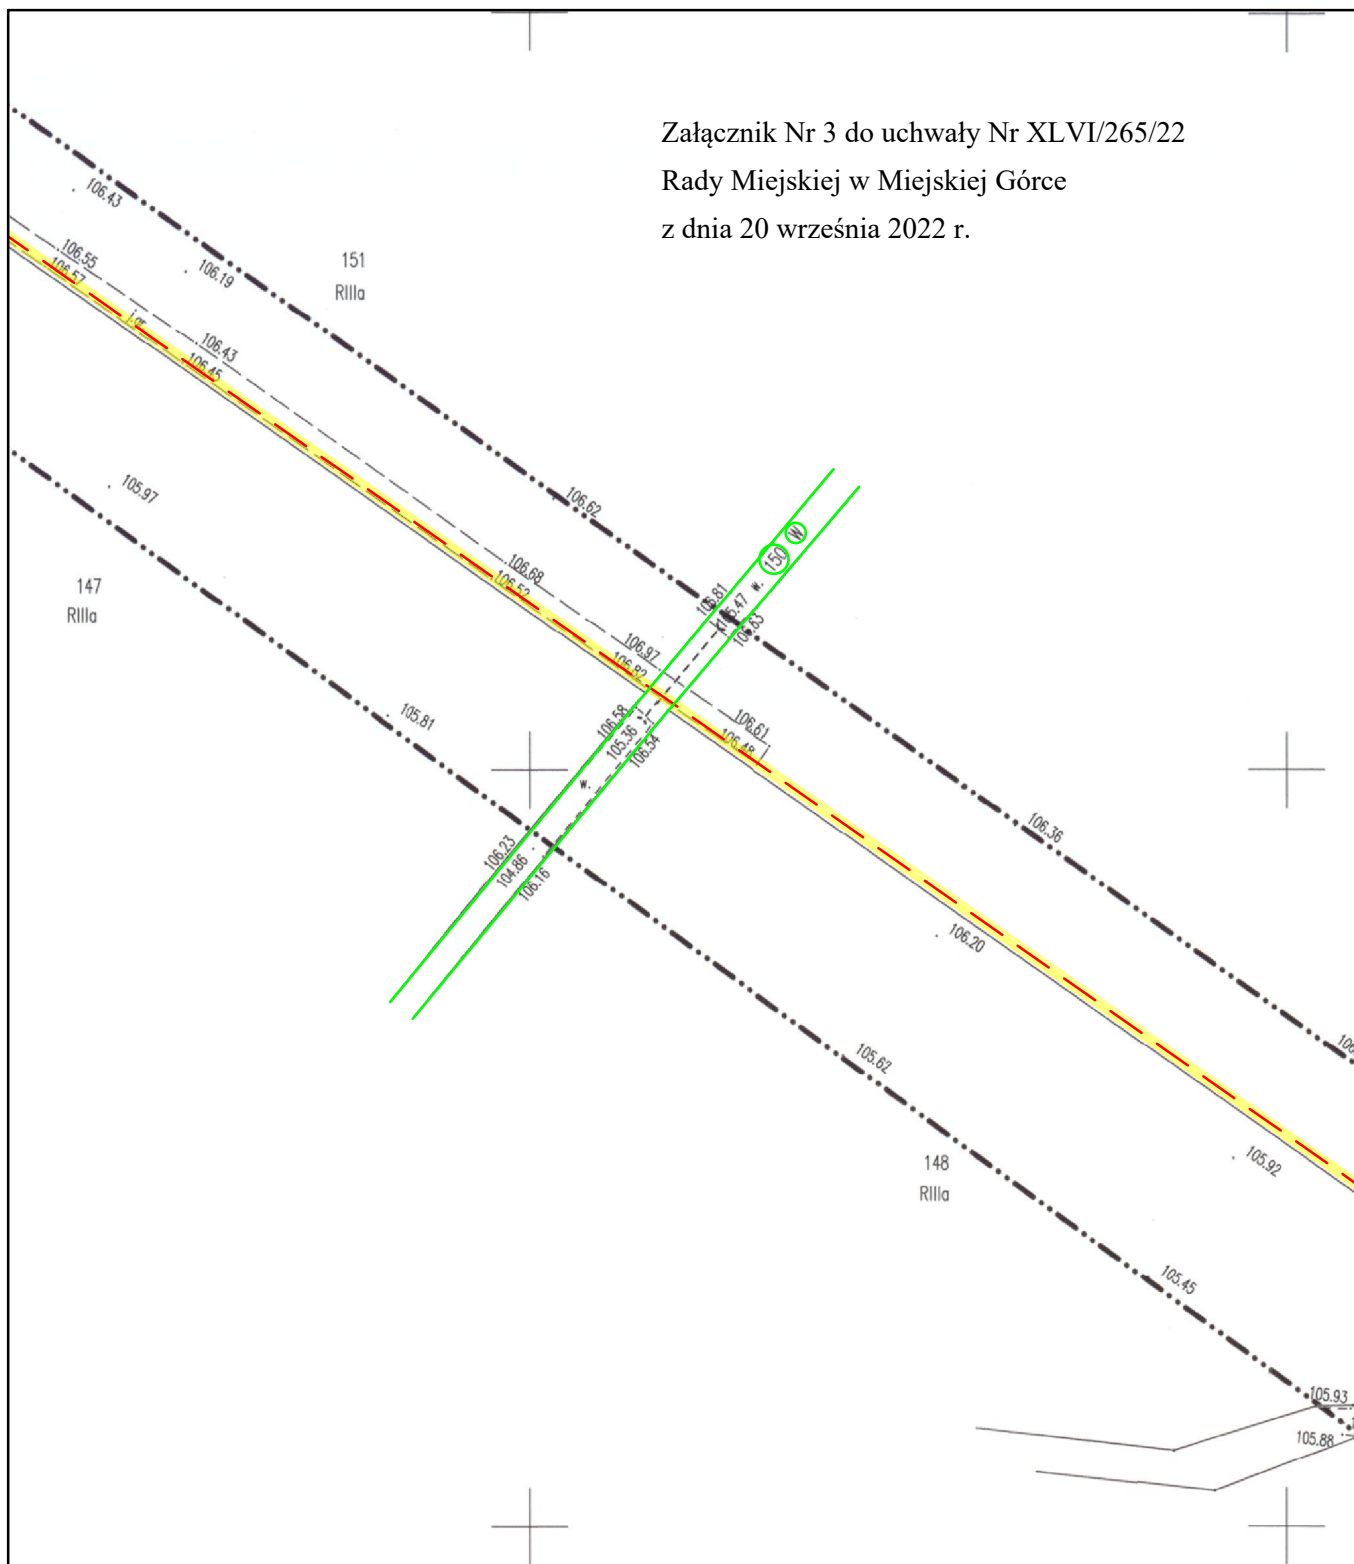

Legenda:

- - - linie kablowe SN ze światłowodami
- granica działki ewidencyjnej

| | | | | | | |
|---------------------------|---|--|----------------|-----------------|--|--------------------|
| ENERGO TELPROJEKT® | Zespół elektrowni wiatrowych Miejska Górka | Farma Wiatrowa Sobiałkowo Projekt zagospodarowania terenu Trasa projektowanych linii kablowych SN wraz ze światłowodami | 08.2022 | Projektował: | mgr inż. Marta Kulej specjalność energetyczna, WKP/0456/POOE/15 | <i>Kulej</i> |
| | | | | | inż. Marek Gulczyński specjalność telekomunikacyjna, WKP/0322/ZOTP/07 | <i>Marek</i> |
| | | | | Skala 1:1000 | Opracował: | |
| | | | | Sprawił: | mgr inż. Konrad Kaźmierczak specjalność energetyczna, WKP/0451/POOE/17 | <i>Kaźmierczak</i> |
| | | | | | mgr inż. Joanna Podwójka specjalność telekomunikacyjna, WKP/0185/PWOT/10 | <i>Podwójka</i> |
| | | | | Symbol obiektu: | Rysunek nr: | Arkusz/arkuszy |
| | | | | ETP-1992 | 1 | S7 |

Jednostka ewidencyjna 302203_5 Gmina Miejska Górka,