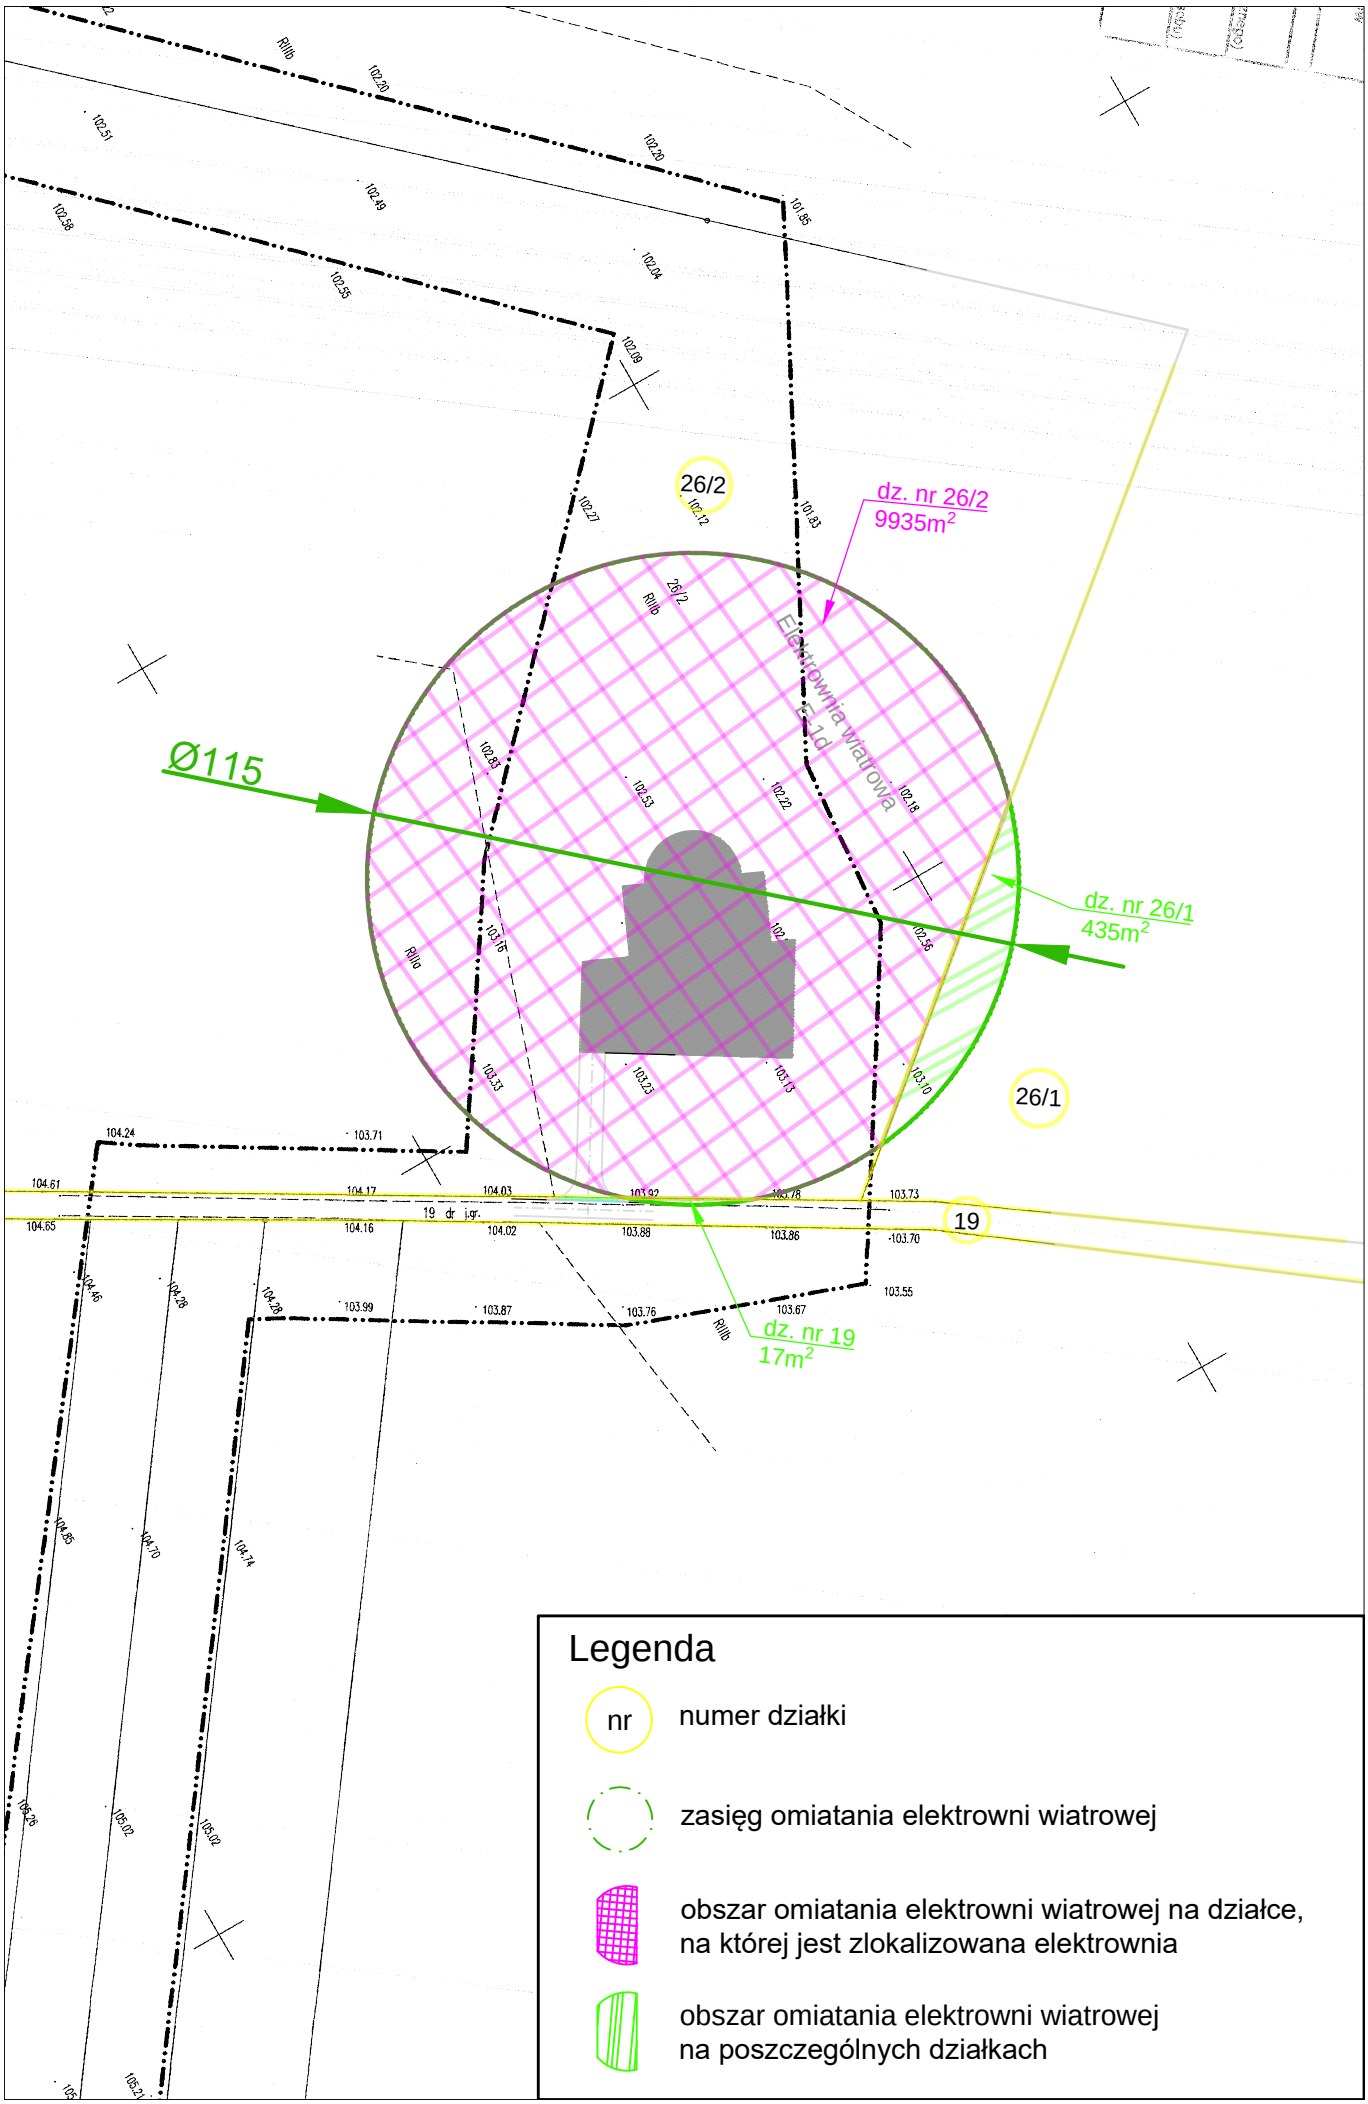
26/2
dz. nr 26/2
9935m2
Elektrownia wiatrowa
E-1d
Ø115
dz. nr 26/1
435m2
26/1
19
19 dr j.gr.
dz. nr 19
17m2
Legenda
nr
numer działki
zasięg omiatania elektrowni wiatrowej
obszar omiatania elektrowni wiatrowej na działce, na której jest zlokalizowana elektrownia
obszar omiatania elektrowni wiatrowej na poszczególnych działkach