


MAPA DO CEŁÓW PROJEKTOWYCH		
Oznaczenia kancelaryjne zgłoszenia pracy geodezyjnej	DGK.6640.1537.2020	
Nazwa miejscowości	Roszkowo	
Jednostka ewidencyjna	Identyfikator	302203_5
	Nazwa	Miejska Górka
Obwód ewidencyjny	Identyfikator	0010
	Nazwa	Roszkowo
Skala mapy	1:1000	Sekcja mapy: 6.161.11.033; 6.161.11.081; 6.161.11.082.
Nazwa układu współrzędnych	Prostokątnych płaskich	2000/18
	Układu wysokości	pl-evr12007-nh
Oznaczenie granic obszaru, który był przedmiotem aktualizacji	-----	
Informacje o służebnościach gruntowych mających wpływ na zagospodarowanie gruntów, zlokalizowanych w granicach projektowanej inwestycji	Nie sprawdzano	
Data opracowania mapy	16.11.2020 r.	

FHU Niwczyk
 Damian Niwczyk
 Dąbrowa ul. Kościuszki 38
 63-910 Miejska Górka, tel. 607 704 974
 NIP: 699-189-73-70 Reg. 302253730


Krzysztof Zawieja
GEODETA UPRAWNIONY
 63-900 Rawicz, ul. Plac Wolności 6
 tel. 501 523 583
 Zaświadczenie MGPIB nr 13730

Imię i nazwisko geodety uprawnionego: Krzysztof Zawieja
 Nr uprawnień i podpis geodety, który opracował mapę: [podpis]

Uwaga: Nie wykluca się istnienia w terenie innych, niewskazanych na niniejszej mapie urządzeń podziemnych, które nie były zgłoszone do inwentaryzacji lub o których brak jest danych archiwalnych.

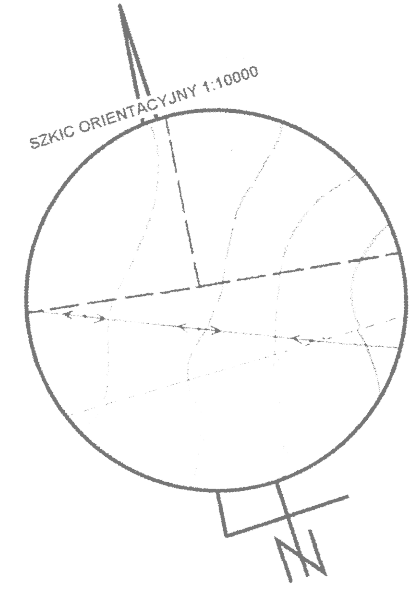

01.12.2020
 z up. STANISŁAWA
 Kierownik
 Biura Dokumentacji
 [podpis]

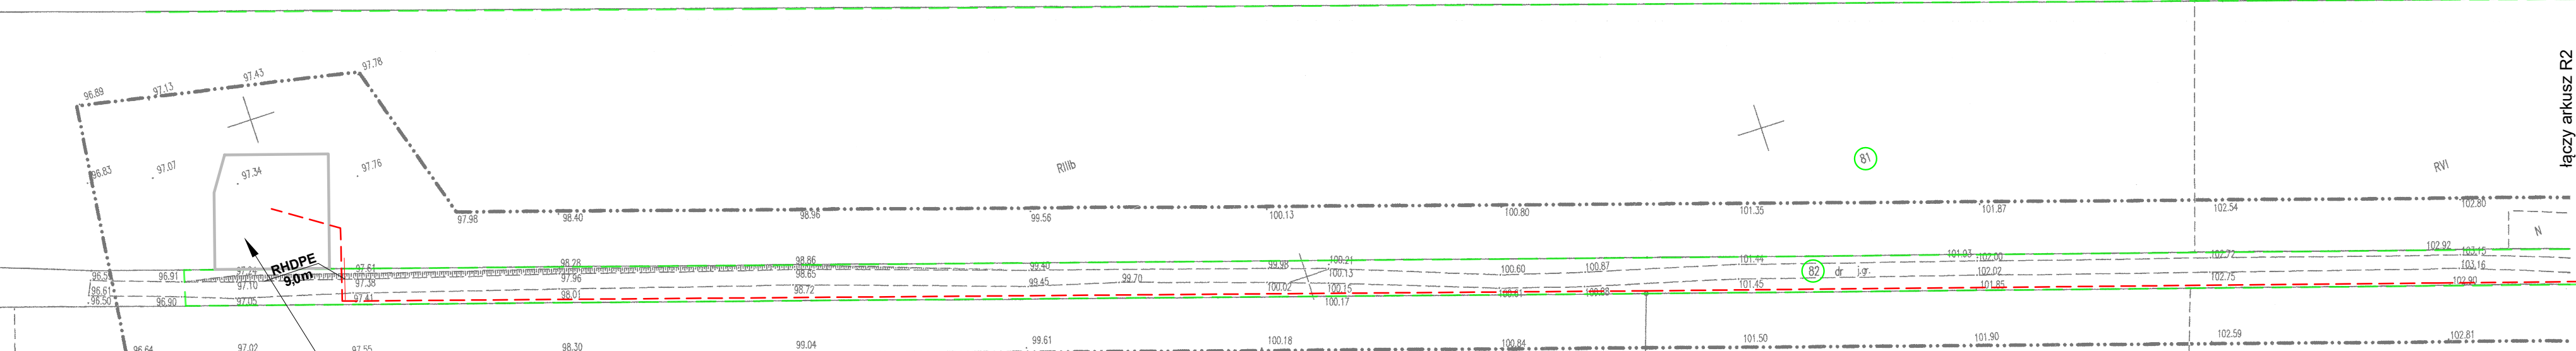

Decyzja pozwolenia na budowę
 nr: 395/17 z dn. 19.07.19 r.
 i nr: 163/20 z dn. 09.09.20 r.

Poświadczam, zgodność kopii mapy do celów projektowych z oryginałem.

Legenda:
 --- linie kablowe SN ze światłowodami

ENERGO TELPROJEKT®		mgr inż. Marta Kulej specjalność energetyczna, WKP/0456/POOE/15	
Zespół elektrowni wiatrowych Miejska Górka		inż. Marek Gulczyński specjalność telekomunikacyjna, WKP/0322/ZOTP/07	
Farma Wiatrowa Roszkowo Projekt zagospodarowania terenu Trasa projektowanych linii kablowych SN wraz ze światłowodami		mgr inż. Konrad Kaźmierczak specjalność energetyczna, WKP/0451/POOE/17	
Jednostka ewidencyjna 302203_5 Gmina Miejska Górka, Obr. 0010 Roszkowo dz. nr. 81, 82		mgr inż. Joanna Podwójka specjalność telekomunikacyjna, WKP/0185/PWOT/10	
Symbol obiektu: ETP- 1858	Rysunek nr: B1 02	Arkusze/arkuszy R1	

21.07.28 PZT L SN Roszkowo.dwg