


Układ arkuszy:

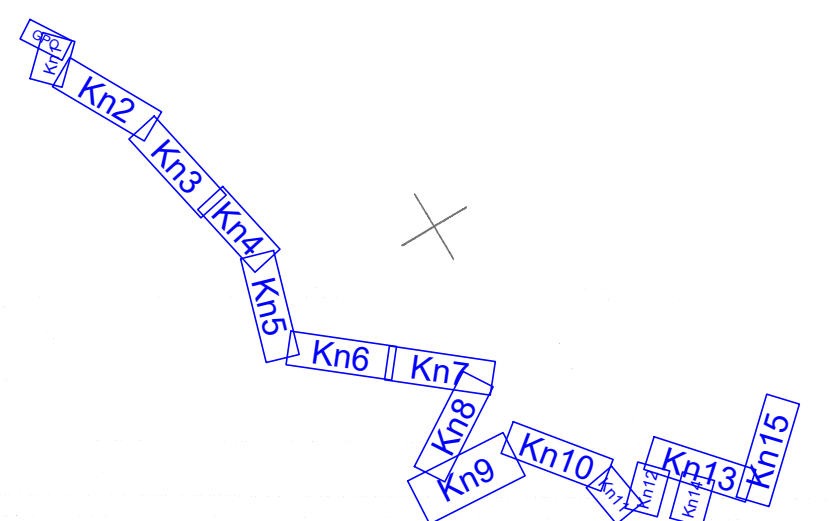

MAPA DO CELÓW PROJEKTOWYCH	
Oznaczenia kancelaryjne zgłoszenia pracy geodezyjnej	DGK.6640.1537.2020
Nazwa miejscowości	Sobiałkowo
Jednostka ewidencyjna	Identyfikator: 302203_5 Nazwa: Miejska Górka
Obręb ewidencyjny	Identyfikator: 0013 Nazwa: Sobiałkowo
Skala mapy	1:1000
Nazwa układu współrzędnych	Prostokątnych płaskich 2000/18 Układu wysokości: pl-ewrf2007-nh
Oznaczenie granic obszaru, który był przedmiotem aktualizacji	-----
Informacje o służebnościach gruntowych mających wpływ na zagospodarowanie gruntów, zlokalizowanych w granicach projektowanej inwestycji	Nie sprawdzano
Data opracowania mapy	17.05.2021r.


FHU Niwczyk
Damian Niwczyk
Dąbrowa ul. Kościuszki 38
63-910 Miejska Górka, tel. 607 704 974
NIP: 699-189-73-70 Reg. 302255730

Krzysztof Zawieja
GEODETA UPRAWNIONY
63-900 Rawicz, ul. Plac Wolności 6
tel. 501 523 593
Zaświadczenie MGPIA nr 13730

Krzysztof Zawieja
Imię i nazwisko geodety uprawnionego Nr uprawnień i podpis geodety, który opracował mapę

Przytoczona się, że niniejszy dokument został opracowany w wyniku prac geodezyjnych i kartograficznych, których rezultaty zawiera operat techniczny wpisany do ewidencji materiałów państwowego zasobu geodezyjnego i kartograficznego.

STAROSTA RAWICKI
P.3022.20
29.06.2021
z up. STAROSTY
Rajonowego Urzędu Miejskiego w Rawiczu
Owińskiego Urzędu Dokumentacji

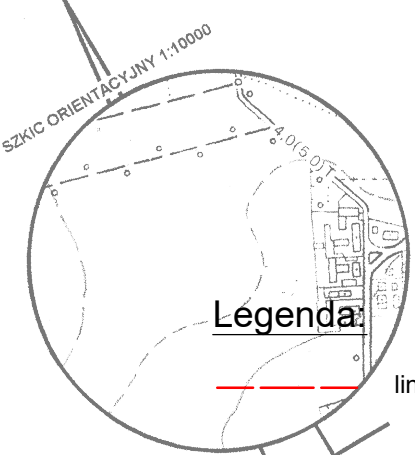

linie kablowe SN ze światłowodami

Poświadczam, zgodność kopii mapy do celów projektowych z oryginałem.

ENERGO TELPROJEKT®

Zespół elektrowni wiatrowych Miejska Górka

mgr inż. Marta Kulej
specjalność energetyczna, WKP/0456/POOE/15

inż. Marek Gulczyński
specjalność telekomunikacyjna, WKP/0322/ZOTP/07

mgr inż. Konrad Kaźmierczak
specjalność energetyczna, WKP/0451/POOE/17

mgr inż. Joanna Podwójka
specjalność telekomunikacyjna, WKP/0185/PWOT/10

Skala: 1:1000

Opracował:

Symbol obiektu: ETP-1858

Rysunek nr: B5 02

Arkusz/arkuszy: Kn2

Projekował: mgr inż. Marta Kulej

07.2021

Skala: 1:1000

Sprawił: mgr inż. Konrad Kaźmierczak

mgr inż. Joanna Podwójka

Jednostka ewidencyjna 302203_5 Gmina Miejska Górka, obr. 0013 Sobiałkowo dz. nr. 96, 97, 98, 99/1, 99/2, 551/1