

MAPA DO CELÓW PROJEKTOWYCH			
Oznaczenia kancelaryjne zgłoszenia pracy geodezyjnej	DGK.6640.1537.2020		
Nazwa miejscowości	Roszkówko		
Jednostka ewidencyjna	Identyfikator	302203_5	
	Nazwa	Miejska Górka	
Obręb ewidencyjny	Identyfikator	0011	
	Nazwa	Roszkówko	
Skala mapy	1:1000	Sekcja mapy:	6.161.11.093; 6.161.11.141
Nazwa układu współrzędnych	Prostokątnych płaskich	2000/18	
	Układu wysokości	pl-evrf2007-nh	
Oznaczenie granic obszaru, który był przedmiotem aktualizacji	-----		
Informację o skutecznosciach gruntowych mających wpływ na zagospodarowanie gruntów, zlokalizowanych w granicach projektowanej inwestycji	Nie sprawdzano		
Data opracowania mapy	16.11.2020 r.		



01.12.2020
 20.1872
 z up. STAROSTY
 Justyna Włoczyńska
 Kierownik
 Powiatowego Ośrodka Dokumentacji
 Rejestru i Kartografii znel

ENERGO TELPROJEKT®
Zespół elektrowni wiatrowych Miejska Górka
Farma Wiatrowa Roszkowo
Projekt zagospodarowania terenu
Trasa projektowanych linii kablowych SN
wraz ze światłowodami
 Jednostka ewidencyjna 302203_5 Gmina Miejska Górka,
 Obr. 0011 Roszkówko dz. nr. 142, 157/3, 157/4.

Projektował:	mgr inż. Marta Kulej specjalność energetyczna, WKP/0456/POOE/15	
	inż. Marek Gulczyński specjalność telekomunikacyjna, WKP/0322/ZOTP/07	
Sprawdził:	mgr inż. Konrad Kaźmierczak specjalność energetyczna, WKP/0451/POOE/17	
	mgr inż. Joanna Podwójka specjalność telekomunikacyjna, WKP/0185/PWOT/10	
Symbol obiektu:	ETP-1858	Rysunek nr: B1 02
		Arkusz/arkuszy R7

Legenda:
 --- linie kablowe SN ze światłowodami

Poświadczam, zgodność kopii mapy do celów projektowych z oryginałem.

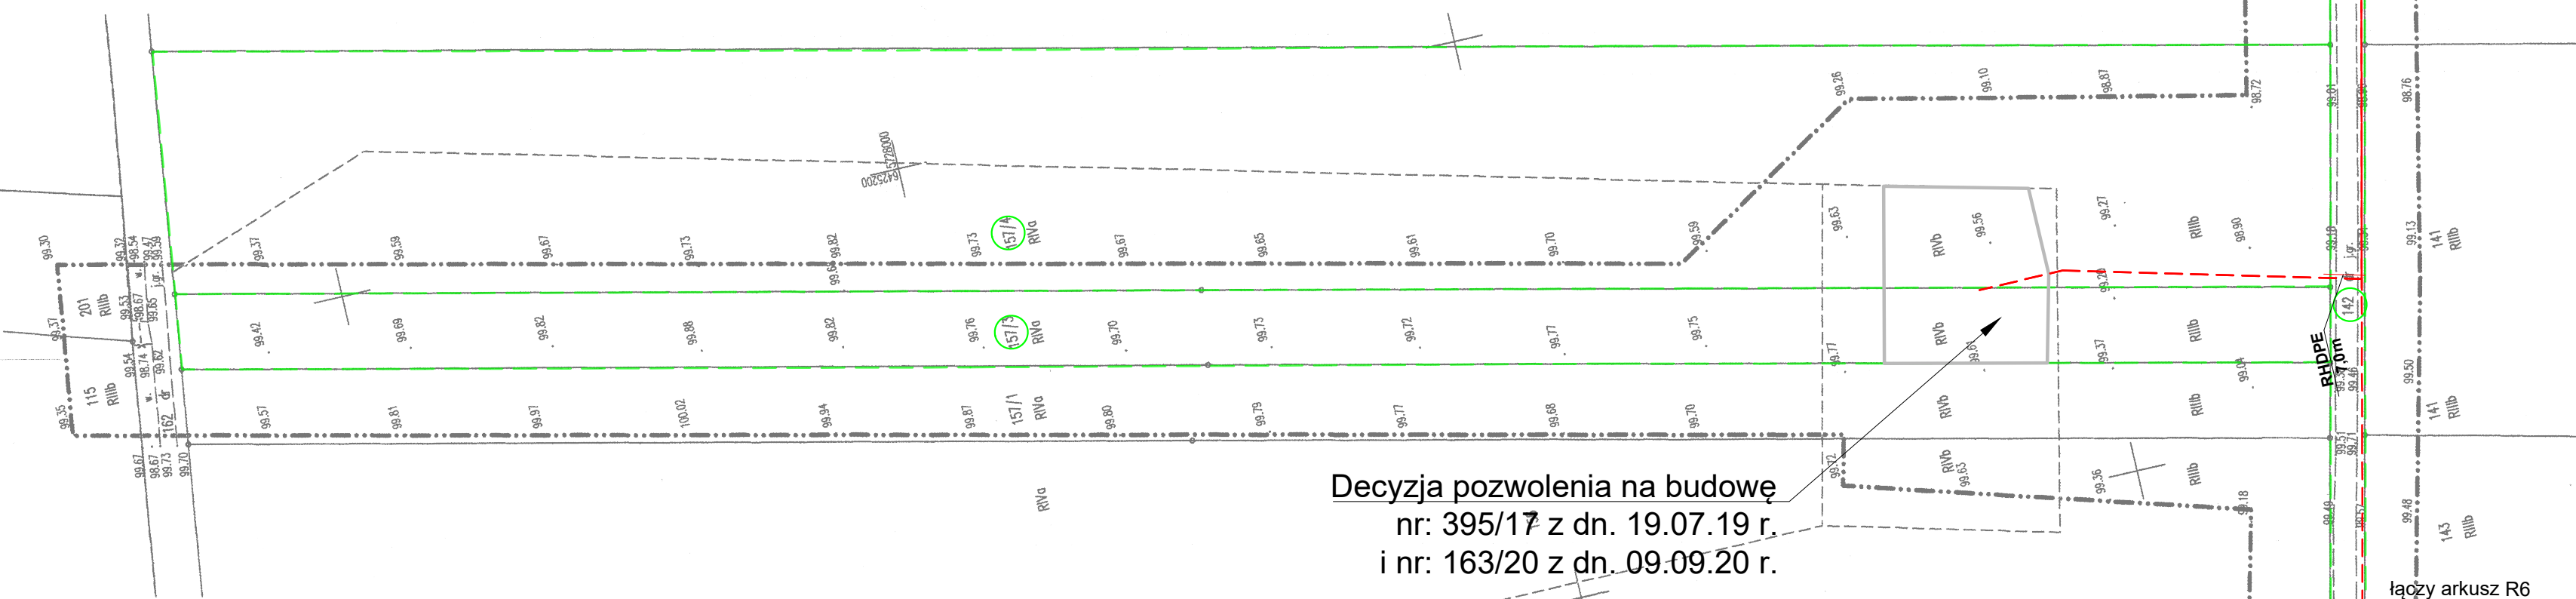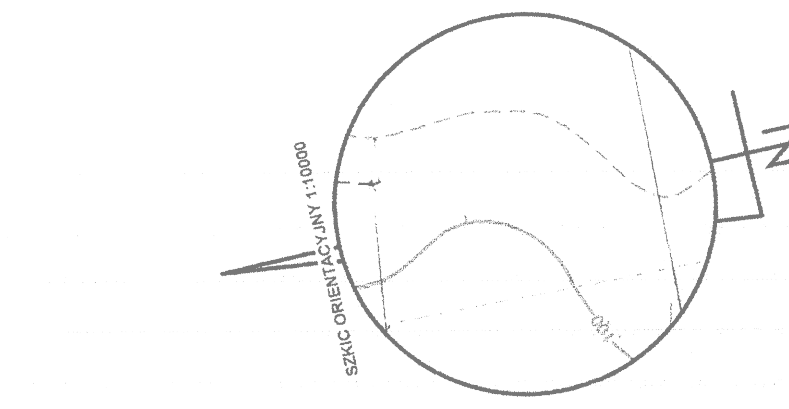

Decyzja pozwolenia na budowę
 nr: 395/17 z dn. 19.07.19 r.
 i nr: 163/20 z dn. 09.09.20 r.