UCHWAŁA NR XLIII/248/22
RADY MIEJSKIEJ W MIEJSKIEJ GÓRCE

z dnia 29 czerwca 2022 r.

w sprawie uchwalenia miejscowego planu zagospodarowania przestrzennego w obrębie wsi Kołaczkowice

Na podstawie art. 18 ust. 2 pkt. 5 i art. 40 ust. 1 ustawy z dnia 8 marca 1990 r. o samorządzie gminnym (tekst jednolity Dz. U z 2022 r. poz. 559 z późn. zm.) i art. 20 ustawy z dnia 27 marca 2003 r. o planowaniu i zagospodarowaniu przestrzennym (tekst jednolity Dz. U. z 2022 r. poz. 503), a także w związku z uchwałą Rady Miejskiej w Miejskiej Górce Nr XVIII/113/20 z dnia 21 maja 2020 r. w sprawie przystąpienia do sporządzenia miejscowego planu zagospodarowania przestrzennego w obrębie wsi Kołaczkowice, Gmina Miejska Górka, Rada Miejska w Miejskiej Górce po stwierdzeniu, że plan nie narusza ustaleń Studium uwarunkowań i kierunków zagospodarowania przestrzennego gminy Miejska Górka zatwierdzonego uchwałą Nr XXXVIII/286/01 Rady Miejskiej w Miejskiej Górce z dnia 28 grudnia 2001 r. z późniejszymi zmianami, Rada Miejska w Miejskiej Górce uchwala, co następuje:

Rozdział 1.
USTALENIA OGÓLNE

§ 1. 1. Uchwala się „Miejscowy plan zagospodarowania przestrzennego w obrębie wsi Kołaczkowice, Gmina Miejska Górka" zwany dalej planem.

2. Integralną częścią uchwały jest:

1) rysunek planu w skali 1:1000, stanowiący załącznik Nr 1;

2) rozstrzygnięcie o sposobie rozpatrzenia uwag do projektu planu, stanowiące załącznik Nr 2;

3) rozstrzygnięcia o sposobie realizacji zapisanych w planie inwestycji z zakresu infrastruktury technicznej, które należą do zadań własnych gminy oraz o zasadach ich finansowania, zgodnie z przepisami ustawy o finansach publicznych, stanowiące załącznik Nr 3;

4) dokument elektroniczny zawierający dane przestrzenne, stanowiący załącznik Nr 4.

3. Celem regulacji zawartych w ustaleniach planu jest ochrona interesów prywatnych i publicznych, uporządkowanie terenu i podniesienie jago walorów estetycznych i ekonomicznych, co korzystnie wpłynie na wizerunek gminy Miejska Górka. Sporządzenie planu wynika z art. 15 ust. 8 ustawy z dnia 20 maja 2016 r. o inwestycjach w zakresie elektrowni wiatrowych (t. j. Dz. U. z 2021 r. poz. 724). Przedmiotem planu jest umożliwienie inwestowania na wyznaczonych terenach w zabudowę mieszkaniową.

§ 2. Ilekroć w uchwale jest mowa o:

1) **uchwale-** rozumie się przez to niniejszą uchwałę;

2) **planie -** rozumie się przez to miejscowy plan zagospodarowania przestrzennego, o którym mowa w §1 niniejszej uchwały;

3) **nieprzekraczalnej linii zabudowy -** należy przez to rozumieć linie ograniczającą obszar, na którym dopuszcza się wznoszenie budynków. Poza obszarem wyznaczonym przez nieprzekraczalną linie zabudowy dopuszcza się do 1,20m realizację wykuszy, zadaszeń wejściowych, ramp, podestów, tarasów bez podpiwniczenia, schodów i okapów. Lokalizacja sieci i urządzeń infrastruktury technicznej poza nieprzekraczalnymi liniami zabudowy, zgodnie z przepisami odrębnymi;

4) **przeznaczeniu podstawowym -** przeznaczenie, które w ramach realizacji planu winno stać się dominującą i przeważającą formą wykorzystania terenu wyznaczonego liniami rozgraniczającymi;

5) **przeznaczeniu uzupełniającym -** przeznaczenie, które może być realizowane jako uzupełnienie lub wzbogacenie przeznaczenia podstawowego w sposób określony w ustaleniach planu;

6) **urządzeniach infrastruktury technicznej -** rozumie się przez to sieci i urządzenia wodociągowe, elektroenergetyczne, gazownicze, ciepłownicze, kanalizacyjne, telekomunikacyjne, linie telesterownicze,

(infrastruktura techniczna liniowa) oraz stacje transformatorowe, stacje transformatorowo - rozdzielcze, rozdzielcze, stacje redukcyjno - pomiarowe (infrastruktura techniczna kubaturowa), komunikacji kołowej i pieszej, i inne niezbędne do obsługi danego terenu; sieci i urządzenia dla energii z odnawialnych źródeł energii zgodne z przepisami odrębnymi;

7) **zieleni -** należy przez to rozumieć nieutwardzony teren o nawierzchni gruntowej, biologicznie czynnej, pokryty nasadzeniami w formie drzew, krzewów, roślin okrywowych i trawy.

§ 3. 1. Na obszarze objętym planem ustala się następujące przeznaczenie terenu:

1) tereny zabudowy mieszkaniowej jednorodzinnej, oznaczone na rysunku planu symbolem **MN**;

2) tereny zabudowy zagrodowej, oznaczone na rysunku planu symbolem **RM**;

3) tereny usług, oznaczone na rysunku planu symbolem **U**;

4) tereny zabudowy mieszkaniowej jednorodzinnej z usługami, oznaczone na rysunku planu symbolem **MN/U**;

5) tereny zabudowy usługowej z zabudową mieszkaniową jednorodzinną, oznaczone na rysunku planu symbolem **U/MN**;

6) tereny usług sportu i rekreacji, oznaczone na rysunku planu symbolem **US**;

7) tereny cmentarza, oznaczone na rysunku planu symbolem **ZC**;

8) tereny łąk, oznaczone na rysunku planu symbolem **PS**;

9) tereny rolne, oznaczone na rysunku planu symbolem **R**;

10) tereny wód powierzchniowych, oznaczone na rysunku planu symbolem **WS**;

11) tereny komunikacji publicznej - droga publiczna klasy zbiorczej, oznaczone na rysunku planu symbolem **KDZ**;

12) tereny komunikacji publicznej - droga publiczna klasy dojazdowej, oznaczone na rysunku planu symbolem **KDD**.

13) tereny infrastruktury technicznej – elektroenergetyka, oznaczone na rysunku planu symbolem **E**;

2. Na rysunku planu obowiązującymi oznaczeniami są:

1) granica obszaru objętego miejscowym planem zagospodarowania przestrzennego;

2) linia rozgraniczająca tereny o różnym przeznaczeniu i/lub różnych zasadach zagospodarowania;

3) nieprzekraczalna linia zabudowy;

4) granica strefy ochronnej od cmentarza.

3. Pozostałe oznaczenia graficzne na rysunku planu nie stanowią obowiązujących ustaleń planu i mają charakter informacyjny bądź postulatywny.

Rozdział 2.
ZASADY OGÓLNE ZAGOSPODAROWANIA TERENÓW

§ 4. Zasady ochrony i kształtowania ładu przestrzennego: Na obszarze objętym ustaleniami planu obowiązują następujące wymogi ochrony ładu przestrzennego i zasady jego kształtowania:

1. Ochrona ładu przestrzennego dotyczy i powinna być realizowana przez:

1) zachowanie określonego w planie przeznaczenia terenów;

2) przestrzeganie określonych planem funkcji i standardów przestrzennych, określonej skali i formy zabudowy oraz wskaźników wykorzystania i zagospodarowania terenów w obrębie obszarów wyznaczonych liniami rozgraniczającymi;

3) respektowanie ustalonych planem zasad zagospodarowania i użytkowania terenów zabudowy, warunków ochrony środowiska, ochrony i korzystania z walorów krajobrazowych środowiska na terenach objętych planem.

2. Dopuszcza się lokalizację urządzeń infrastruktury technicznej, w tym stacji transformatorowych i gazowych, przed wyznaczonymi liniami zabudowy, przy zachowaniu odległości określonych dla lokalizacji obiektów budowlanych od zewnętrznej krawędzi jezdni wynikających z przepisów odrębnych;

3. Dopuszcza się lokalizację budynków garażowych, gospodarczych, budynków inwentarskich i wiat oraz urządzeń infrastruktury technicznej w odległości 1,50m od granicy działki lub bezpośrednio przy tej granicy zgodnie z przepisami odrębnymi.

§ 5. Zasady ochrony środowiska, przyrody i krajobrazu kulturowego:

1. Ustala się stosowanie do celów grzewczych paliw charakteryzujących się niskimi wskaźnikami emisji substancji do powietrza oraz urządzeń do ich spalania charakteryzujących się wysokim stopniem sprawności.

2. Ustala się konieczność zabezpieczenia wód, gleby i ziemi przed zanieczyszczeniami pochodzącymi z prowadzenia działalności rolniczej.

3. Nie dopuszcza się składowania na wolnym powietrzu materiałów mogących przenikać do gleb i wód gruntowych /materiałów pylących i emitujących odór/- nie spełniających standardów emisji.

4. Ustala się obowiązek zabezpieczenia środowiska gruntowo - wodnego przed zanieczyszczeniami ropopochodnymi, zgodnie z przepisami odrębnymi.

5. Projektowany sposób zagospodarowania terenu nie powinien stanowić zagrożenia dla środowiska, głównie środowiska wodnego oraz powietrza atmosferycznego zgodnie z przepisami odrębnymi.

6. Ustala się zachowanie ochrony przed hałasem poprzez zapewnienie jak najlepszego stanu akustycznego środowiska, a w szczególności poprzez utrzymanie poziomu hałasu poniżej dopuszczalnego lub na poziomie określonym w przepisach szczególnych. W przypadku terenów podlegających ochronie akustycznej należy zastosować rozwiązania techniczne zapewniające właściwe, określone w przepisach odrębnych warunki akustyczne tj. na terenach jednostek oznaczonych na rysunku planu symbolami MN - jak dla terenów zabudowy mieszkaniowej, na terenach jednostek oznaczonych na rysunku planu symbolami MN/U oraz na terenach jednostki oznaczonej na rysunku planu symbolem U/MN - jak dla terenów mieszkaniowo - usługowych, na terenach jednostek oznaczonych na rysunku planu symbolami RM - jak dla terenów zabudowy zagrodowej, zgodnie z przepisami szczególnymi i odrębnymi).

§ 6. Zasady ochrony dziedzictwa kulturowego i zabytków oraz dóbr kultury współczesnej:

1. W obszarze zlokalizowane są zabytki ujęte w gminnej ewidencji zabytków:

1) cmentarz rzymsko-katolicki(1);

2) Zespół Kościoła Parafialnego, w tym: kościół(2), plebania(3), kostnica(4) oraz dom parafialny(5);

3) budynek dawnej szkoły(6);

4) Zespół folwarczny (z ogrodzeniem i bramą na dz. nr 460/3 oraz 461), w tym: rządcówka(7), garaż(8), park(9), sześciorak(10), dwa czworaki(11)(12);

5) dom nr 39(13)

6) dom nr 40(14); Budynki te należy objąć ochroną konserwatorską, a w szczególności ich bryłę, geometrię dachu wraz z pokryciem dachowym oraz wystrój elewacji zewnętrznej. Nowopowstające obiekty mieszkalne, jak gospodarcze, garażowe oraz usługowe powinny być dostosowane pod względem bryły, ukształtowania połaci dachowych, wystroju elewacji i zastosowanych materiałów do zabytkowej zabudowy.

2. Teren objęty strefą ochrony konserwatorskiej zewidencjonowanych stanowisk archeologicznych obszaru Kołaczkowice AZP 67-29 oraz strefą oddziaływania stanowiska nr 7 Kołaczkowice obszaru AZP 67-28 ujętych w Wojewódzkiej Ewidencji Zabytków. Wszelka działalność inwestycyjna wymaga uzgodnienia Wojewódzkiego Konserwatora Zabytków.

Rozdział 3.
USTALENIA SZCZEGÓŁOWE

§ 7. Zasady kształtowania zabudowy oraz wskaźniki zagospodarowania terenu

1. Dla terenów zabudowy mieszkaniowej jednorodzinnej, jednostek bilansowych oznaczonych na rysunku planu symbolami **1MN-13MN**, ustala się obowiązujące parametry i wskaźniki kształtowania zabudowy oraz zagospodarowania terenu:

1) Przeznaczenie podstawowe terenu: zabudowa mieszkaniowa jednorodzinna.

2) Przeznaczenie uzupełniające: zieleń; obiekty małej architektury; urządzenia infrastruktury technicznej; dojazdy; obiekty gospodarcze i garażowe.

3) Nieprzekraczalna linia zabudowy: 6,00m, 7,00m, 8,00m, 12, 00m, zgodnie z rysunkiem planu.

4) Maksymalna i minimalna intensywność zabudowy jako wskaźnik powierzchni całkowitej zabudowy w odniesieniu do powierzchni działki budowlanej: od 0,01 do 1,0.

5) Powierzchnia biologicznie czynna nie mniej niż 30% całkowitej powierzchni działki.

6) Powierzchnia zabudowy działki nie większa niż 45%.

7) Charakterystyka - budynki mieszkalne:

   a) geometria dachu: dach stromy - o kącie nachylenia połaci 25º-45° lub płaski o kącie nachylenia do 15° za wyjątkiem terenów jednostek bilansowych oznaczonych 1MN, 6MN, 7MN i 8MN.

   b) wysokość: do dwóch kondygnacji naziemnych w tym poddasze użytkowe; maksymalna wysokość w kalenicy 9,50m w przypadku dachu stromego; 8,00m w przypadku dachu płaskiego; wysokość górnej krawędzi elewacji znajdującej się od frontu działki do głównego okapu, mierzona od średniego poziomu terenu przed głównym wejściem do budynku - do 8,00m;

   c) dopuszcza się realizację kondygnacji podziemnej.

8) Charakterystyka - budynki gospodarcze i garaż:

   a) geometria dachu: jak na budynku mieszkalnym, dachy płaskie o kącie nachylenia do 15°za wyjątkiem terenów jednostek bilansowych oznaczonych 1MN, 6MN, 7MN i 8MN;

   b) wysokość: jedna kondygnacja naziemna, maksymalna wysokość w kalenicy przy dachu stromym 7,00m, maksymalna wysokość 4,00m w przypadku dachu płaskiego;

   c) ustala się, aby obiekty gospodarcze, garażowe czy garażowo - gospodarcze w obrębie każdej działki harmonizowały architektonicznie z budynkami mieszkalnymi poprze zastosowanie jednakowego materiału budowlanego, rodzaj tynku, pokrycia dachowego, koloru elewacji;

9) Zasady podziału terenu na działki:

   a) linie podziału prostopadłe lub zbliżone do prostopadłych do osi drogi;

   b) charakterystyka działek: powierzchnia: min. 500 m^2;

10) Dostępność komunikacyjna z terenów komunikacji, jednostek bilansowych: 41KDZ-43KDZ, 44KDD-49KDD.

2. Dla terenów zabudowy zagrodowej, jednostek bilansowych oznaczonych na rysunku planu symbolami **14RM-26RM,** ustala się obowiązujące parametry i wskaźniki kształtowania zabudowy oraz zagospodarowania terenu:

1) Przeznaczenie podstawowe: zabudowa zagrodowa.

2) Przeznaczenie uzupełniające: zieleń; obiekty małej architektury; urządzenia infrastruktury technicznej; dojazdy; obiekty gospodarcze i garażowe.

3) Nieprzekraczalna linia zabudowy: 6,00m, 7,00m, 8,00m, 12,00m, zgodnie z rysunkiem planu.

4) Maksymalna i minimalna intensywność zabudowy jako wskaźnik powierzchni całkowitej zabudowy w odniesieniu do powierzchni działki budowlanej: od 0,01 do 1,0.

5) Powierzchnia biologicznie czynna, nie mniej niż 30% całkowitej powierzchni działki.

6) Powierzchnia zabudowy działki nie większa niż 50% całkowitej powierzchni działki.

7) Charakterystyka - budynki mieszkalne:

a) geometria dachu: dach stromy - o kącie nachylenia połaci 25º-45° lub płaski o kącie nachylenia do 15° za wyjątkiem terenów jednostek bilansowych oznaczonych 18RM i 20RM;

b) wysokość: do dwóch kondygnacji naziemnych w tym poddasze użytkowe; maksymalna wysokość w kalenicy 9,50m w przypadku dachu stromego; 7,00m w przypadku dachu płaskiego; wysokość górnej krawędzi elewacji znajdującej się od frontu działki do głównego okapu, mierzona od średniego poziomu terenu przed głównym wejściem do budynku - do 7,00m;

c) dopuszcza się realizację kondygnacji podziemnej.

8) Charakterystyka - budynki gospodarcze, garaż i inne obiekty związane z funkcją terenu:

a) geometria dachu: dach stromy - o kącie nachylenia połaci 25º-45° lub płaski o kącie nachylenia do 15° za wyjątkiem terenów jednostek bilansowych oznaczonych 18RM i 20RM.

b) wysokość: do dwóch kondygnacji naziemnych maksymalna wysokość w kalenicy: 10,00m w przypadku dachu stromego; 8,00m w przypadku dachu płaskiego;

c) dopuszcza się przekroczenie maksymalnej wysokości zabudowy dla urządzeń i obiektów wynikających z warunków technologicznych.

9) Dostępność komunikacyjna z terenów komunikacji, jednostek bilansowych: 41KDZ, 43KDZ, 44KDD, 46KDD, 48KDD, 49KDD.

3. Dla terenów usług, jednostek bilansowych oznaczonych na rysunku planu symbolami **27U** i **28U,** ustala się obowiązujące parametry i wskaźniki kształtowania zabudowy oraz zagospodarowania terenu:

1) Przeznaczenie podstawowe: zabudowa usługowa (w tym usługi sakralne 27U).

2) Przeznaczenie uzupełniające: zieleń; obiekty małej architektury; obiekty garażowe, gospodarcze; dojazdy; urządzenia infrastruktury technicznej.

3) Nieprzekraczalna linia zabudowy: 6,00m, zgodnie z rysunkiem planu.

4) Maksymalna i minimalna intensywność zabudowy jako wskaźnik powierzchni całkowitej zabudowy w odniesieniu do powierzchni działki budowlanej: od 0,01 do 1,2.

5) Powierzchnia biologicznie czynna, nie mniej niż 20% całkowitej powierzchni działki.

6) Powierzchnia zabudowy działki nie większa niż 60%.

7) Charakterystyka dla jednostki bilansowej oznaczonej symbolem **27U** - budynki usługowe, gospodarcze, garażowe:

a) geometria dachu: dopuszcza się dachy strome o kącie nachylenia połaci 25°-45°;

b) wysokość: maksymalna wysokość w kalenicy 9,50m dla budynków usługowych i 7,00m dla budynków gospodarczych i garażowych;

8) Charakterystyka dla jednostki bilansowej oznaczonej symbolem **28U** - budynki usługowe:

a) geometria dachu: dowolna;

b) wysokość: do dwóch kondygnacji naziemnych w tym poddasze użytkowe; maksymalna wysokość w kalenicy 9,50m w przypadku dachu stromego; 7,00m w przypadku dachu płaskiego; wysokość górnej krawędzi elewacji znajdującej się od frontu działki do głównego okapu, mierzona od średniego poziomu terenu przed głównym wejściem do budynku - do 7,00m.

9) Charakterystyka dla jednostki bilansowej oznaczonej symbolem **28U** - budynki gospodarcze, garażowe:

a) geometria dachu: dowolna;

b) wysokość: jedna kondygnacja naziemna, maksymalna wysokość w kalenicy przy dachu stromym 7,00m, maksymalna wysokość 4,00 m w przypadku dachu płaskiego;

9) Zasady podziału terenu na działki:

a) linie podziału prostopadłe lub zbliżone do prostopadłych do osi drogi;

b) charakterystyka nowo wydzielonych działek: powierzchnia: min. 400m^2;

10) Dostępność komunikacyjna z terenów komunikacji, jednostek bilansowych: 41KDZ, 44KDD.

4. Dla terenów zabudowy mieszkaniowej z usługami, jednostki bilansowej oznaczonej na rysunku planu symbolem **29MN/U**, ustala się obowiązujące parametry i wskaźniki kształtowania zabudowy oraz zagospodarowania terenu:

1) Przeznaczenie podstawowe: zabudowa mieszkaniowa jednorodzinna.

2) Przeznaczenie uzupełniające: zabudowa usługowa; zieleń; obiekty małej architektury; urządzenia infrastruktury technicznej; dojazdy; obiekty gospodarcze i garażowe.

3) Nieprzekraczalna linia zabudowy: 6,00m, zgodnie z rysunkiem planu.

4) Maksymalna i minimalna intensywność zabudowy jako wskaźnik powierzchni całkowitej zabudowy w odniesieniu do powierzchni działki budowlanej: od 0,01 do 1,1.

5) Powierzchnia biologicznie czynna, nie mniej niż 30% całkowitej powierzchni działki.

6) Powierzchnia zabudowy działki nie większa niż 60%.

7) Charakterystyka - budynki mieszkalne oraz usługowe:

   a) geometria dachu: dach dwuspadowy, wielospadowy - o kącie nachylenia połaci 25º-45°

   b) wysokość: do dwóch kondygnacji naziemnych w tym poddasze użytkowe; maksymalna wysokość w kalenicy 9,50m w przypadku dachu stromego; wysokość górnej krawędzi elewacji znajdującej się od frontu działki do głównego okapu, mierzona od średniego poziomu terenu przed głównym wejściem do budynku - do 7,00m;

   c) dopuszcza się realizację kondygnacji podziemnej.

8) Charakterystyka - budynki gospodarcze i garażowe:

   a) wysokość: jedna kondygnacja naziemna, maksymalna wysokość w kalenicy przy dachu stromego 7,00m;

   b) dla nowych budynków prawidłowa geometria dachu – dach dwuspadowy lub wielospadowy o kącie nachylenia połaci dachowych od 25º do 45º;

   c) ustala się, aby obiekty gospodarcze, garażowe czy garażowo - gospodarcze w obrębie każdej działki harmonizowały architektonicznie z budynkami mieszkalnymi/ usługowymi (zastosowanie jednakowego materiału budowlanego, rodzaj tynku, pokrycia dachowego, koloru elewacji).

9) Zasady podziału terenu na działki:

   a) linie podziału prostopadłe lub zbliżone do prostopadłych do osi drogi;

   b) charakterystyka działek: powierzchnia: min. 800 m^2;

10) Dostępność komunikacyjna z terenów komunikacji, jednostki bilansowej: 44KDD.

5. Dla terenów zabudowy usługowej z zabudową mieszkaniową jednorodzinną, jednostki bilansowej oznaczonej na rysunku planu symbolem **30U/MN,** ustala się obowiązujące parametry i wskaźniki kształtowania zabudowy oraz zagospodarowania terenu:

1) Przeznaczenie podstawowe terenu: zabudowa usługowa.

2) Przeznaczenie uzupełniające: zabudowa mieszkaniowa; zieleń; obiekty małej architektury; obiekty garażowe, gospodarcze; dojazdy; urządzenia infrastruktury technicznej.

3) Plan ustala możliwość usytuowania na działce budynków usługowych, mieszkalnych, gospodarczych i garażu.

4) Nieprzekraczalna linia zabudowy: 6,00m, zgodnie z rysunkiem planu.

5) Maksymalna i minimalna intensywność zabudowy jako wskaźnik powierzchni całkowitej zabudowy w odniesieniu do powierzchni działki budowlanej: od 0,01 do 1,0.

6) Powierzchnia biologicznie czynna, nie mniej niż 20% całkowitej powierzchni działki.

7) Powierzchnia zabudowy działki nie większa niż 60%.

8) Charakterystyka - budynki usługowe oraz mieszkalne:

a) geometria dachu: dach stromy - o kącie nachylenia połaci 25º-45° lub płaski o kącie nachylenia do 15°;

b) wysokość: do dwóch kondygnacji naziemnych w tym poddasze użytkowe; maksymalna wysokość w kalenicy 9,50m w przypadku dachu stromego; 7,00m w przypadku dachu płaskiego; wysokość górnej krawędzi elewacji znajdującej się od frontu działki do głównego okapu, mierzona od średniego poziomu terenu przed głównym wejściem do budynku - do 7,00m;

c) dopuszcza się realizację kondygnacji podziemnej.

9) Charakterystyka - budynki gospodarcze, garażowe:

a) geometria dachu: jak na budynku usługowym /mieszkalnym lub dachy płaskie o kącie nachylenia do 15°;

b) wysokość: jedna kondygnacja naziemna, maksymalna wysokość w kalenicy przy dachu stromym 7,00m, maksymalna wysokość 4,00 m w przypadku dachu płaskiego;

10) Zasady podziału terenu na działki:

a) linie podziału prostopadłe lub zbliżone do prostopadłych do osi drogi;

b) charakterystyka nowo wydzielonych działek: powierzchnia: min. 500m^2;

11) Dostępność komunikacyjna z terenów komunikacji, jednostki bilansowej: 44KDD.

6. Dla terenów usług sportu i rekreacji, jednostki bilansowej oznaczonej na rysunku planu symbolem **31US**, ustala się obowiązujące parametry i wskaźniki kształtowania zabudowy oraz zagospodarowania terenu:

1) Przeznaczenie podstawowe: tereny usług sportu i rekreacji.

2) Przeznaczenie uzupełniające: zieleń; obiekty małej architektury; obiekty garażowe, gospodarcze; dojazdy; urządzenia infrastruktury technicznej.

3) Nieprzekraczalna linie zabudowy: 6,00m, zgodnie z rysunkiem planu.

4) Maksymalna i minimalna intensywność zabudowy jako wskaźnik powierzchni całkowitej zabudowy w odniesieniu do powierzchni działki budowlanej: od 0,01 do 1,0.

5) Powierzchnia biologicznie czynna, nie mniej niż 40% całkowitej powierzchni działki.

6) Powierzchnia zabudowy działki nie większa niż 40%.

7) Charakterystyka zabudowy:

a) geometria dachu: dowolna;

b) wysokość: do dwóch kondygnacji naziemnych w tym poddasze użytkowe; maksymalna wysokość w kalenicy 8,50m w przypadku dachu stromego; 7,00m w przypadku dachu płaskiego; wysokość górnej krawędzi elewacji znajdującej się od frontu działki do głównego okapu, mierzona od średniego poziomu terenu przed głównym wejściem do budynku - do 7,00m.

8) Brak możliwości dodatkowych podziałów dla wiodącego przeznaczenia terenu.

9) Dostępność komunikacyjna z terenów komunikacji, jednostki bilansowej: 44KDD.

7. Dla terenów cmentarza, jednostki bilansowej oznaczonej na rysunku planu symbolem **34ZC**,ustala się obowiązujące parametry i wskaźniki kształtowania zabudowy oraz zagospodarowania terenu:

1) Przeznaczenie podstawowe terenu: cmentarz.

2) Przeznaczenie uzupełniające: zieleń; obiekty małej architektury; dojazdy; urządzenia infrastruktury technicznej.

3) Charakterystyka zabudowy: utrzymanie stanu istniejącego, z możliwością modernizacji.

4) Brak możliwości dodatkowych podziałów dla wiodącego przeznaczenia terenu.

5) Dostępność komunikacyjna z terenów komunikacji, jednostki bilansowej: 47KDD.

8. Dla terenów łąk, jednostek bilansowych oznaczonych na rysunku planu symbolami **35PS**i **36PS** ustala się obowiązujące parametry i wskaźniki kształtowania zabudowy oraz zagospodarowania terenu:

1) Przeznaczenie terenu: teren użytków rolnych - łąk i pastwisk.

2) Zakaz lokalizacji zabudowy z wyjątkiem obiektów i sieci infrastruktury technicznej z niezbędnymi urządzeniami.

3) Zakaz niszczenia zadrzewień, naturalnych zbiorowisk roślinnych.

4) Dostępność komunikacyjna z terenów komunikacji, jednostki bilansowej: 48KDD.

9. Dla terenów rolnych, oznaczonych na rysunku planu symbolem **37R**, ustala się obowiązujące parametry i wskaźniki kształtowania zabudowy oraz zagospodarowania terenu:

1) Przeznaczenie podstawowe terenu: tereny użytkowania rolniczego.

2) Przeznaczenie uzupełniające: urządzenia infrastruktury technicznej.

3) Zakaz realizacji zabudowy.

4) Dostępność komunikacyjna z dróg przyległych do obszaru opracowania.

10. Dla terenów wód powierzchniowych, jednostek bilansowych oznaczonych na rysunku planu symbolami **38WS-39WS** ustala się obowiązujące parametry i wskaźniki kształtowania zabudowy oraz zagospodarowania terenu:

1) Przeznaczenie podstawowe terenu: wody powierzchniowe.

2) Dopuszcza się:

a) przebudowę, modernizację;

b) lokalizację przejść i przejazdów;

c) lokalizację i roboty budowlane sieci infrastruktury technicznej.

3) Zakaz wznoszenia obiektów budowlanych.

4) Zapewnienie dostępności w celu konserwacji i utrzymania - zgodnie z przepisami szczególnymi i odrębnymi.

11. Dla terenów komunikacji publicznej - droga klasy zbiorczej, jednostek bilansowych oznaczonych na rysunku planu symbolami **41KDZ** i **43KDZ** ustala się zasady modernizacji, rozbudowy i budowy systemów komunikacji:

1) Przeznaczenie podstawowe terenu: tereny komunikacji publicznej - droga klasy zbiorczej.

2) Przeznaczenie uzupełniające: zieleń; urządzenia infrastruktury technicznej zgodnie z przepisami odrębnymi.

3) Szerokość w liniach rozgraniczających - zgodnie z rysunkiem planu.

4) Dopuszcza się przebudowę, modernizację i zagospodarowanie pasa ruchu i terenu w liniach rozgraniczających, zgodnie z przepisami odrębnymi.

12. Dla terenów komunikacji publicznej - drogi klasy dojazdowej jednostek bilansowych oznaczonych na rysunku planu symbolami **44KDD-49KDD**, ustala się zasady modernizacji, rozbudowy i budowy systemów komunikacji:

1) Przeznaczenie podstawowe terenu: tereny komunikacji publicznej klasy dojazdowej.

2) Przeznaczenie uzupełniające: zieleń; urządzenia i obiekty infrastruktury technicznej.

3) Szerokość w liniach rozgraniczających - zgodnie z rysunkiem planu.

4) Ustala się lokalizację zjazdów.

5) Stosowanie parametrów jezdni, chodników, ścieżek rowerowych i innych elementów infrastruktury komunikacyjnej zgodnie z przepisami odrębnymi.

6) Dopuszcza się przebudowę, modernizację i zagospodarowanie pasa ruchu i terenu w liniach rozgraniczających, zgodnie z przepisami odrębnymi.

13. Dla terenów infrastruktury elektroenergetyka, jednostki bilansowej oznaczonej na rysunku planu symbolem **50E**, ustala się obowiązujące parametry i wskaźniki kształtowania zabudowy oraz zagospodarowania terenu:

1) Przeznaczenie podstawowe terenu: tereny infrastruktury technicznej - elektroenergetyka.

2) Przeznaczenie uzupełniające: zieleń; obiekty małej architektury; dojazdy; urządzenia infrastruktury technicznej.

3) Maksymalna i minimalna intensywność zabudowy jako wskaźnik powierzchni całkowitej zabudowy w odniesieniu do powierzchni działki budowlanej: od 0,01 do 0,8.

4) Powierzchnia biologicznie czynna, nie mniej niż 10% całkowitej powierzchni działki.

5) Powierzchnia zabudowy działki nie większa niż 80%.

6) Charakterystyka zabudowy:

a) geometria dachu: dowolna;

b) maksymalna wysokość 5,00 m;

7) Dostępność komunikacyjna z terenów komunikacji, jednostki bilansowej: 46KDD.

§ 8. Granice i sposoby zagospodarowania terenów lub obiektów podlegających ochronie, na podstawie odrębnych przepisów, terenów górniczych, a także obszarów szczególnego zagrożenia powodzią, obszarów osuwania się mas ziemnych, krajobrazów priorytetowych określonych w audycie krajobrazowym oraz w planach zagospodarowania przestrzennego województwa. Obszar opracowania planu objęty jest zasięgiem złoża węgla brunatnego „Oczkowice" (756).

§ 9. Ustalenia dotyczące wymagań wynikających z potrzeb kształtowania przestrzeni publicznych:

1. Ustala się przestrzenią publiczną tereny komunikacji publicznej, tereny usług sportu i rekreacji, tereny zieleni urządzonej z usługami, tereny zieleni urządzonej, tereny cmentarza oraz część terenów usług (jednostka bilansowa 27U).

2. Przestrzenie publicznie i ogólnodostępne winny być realizowane jako przestrzenie reprezentacyjne, urządzone i wyposażone wysokiej klasy urządzeniami pomocniczymi, małą architekturą, nawierzchniami, zielenią, itp.

§ 10. Szczególne warunki zagospodarowania terenów oraz ograniczenia w ich użytkowaniu:

1. Należy uwzględnić uwarunkowania terenowe, hydrologiczne oraz sytuacyjne pod względem możliwości występowania osuwania ziemi i podtopień.

2. Zapewnić odprowadzanie i spływ wód powierzchniowych.

3. W pasach technologicznych linii elektroenergetycznych:

1) dla linii napowietrznych SN – 14.00m, po 7,00m po każdej ze stron od osi linii;

2) dla linii napowietrznych nn-0,4kV – 7,00m, po 3,50m po każdej ze stron od osi linii;

3) dla linii kablowych SN i nn-0,4kV – 0,50m – po 0,25m po każdej ze stron od osi linii; obowiązuje zakaz sadzenia roślinności wysokiej i o rozbudowanym systemie korzeniowym, w tym obowiązuje szerokość pasa wycinki podstawowej drzew na trasie linii według przepisów odrębnych.

§ 11. Szczegółowe zasady i warunki scalania i podziału nieruchomości objętych planem miejscowym:

1. Wydzielanie działek z bezpośrednim lub pośrednim - poprzez dojazd, dostępem do drogi publicznej.

2. Dopuszcza się wydzielenie działek dla urządzeń infrastruktury technicznej, stosownie do potrzeb i zgodnie z przepisami odrębnymi.

3. Dopuszcza się scalanie i/lub podział nieruchomości celem uregulowania własności i granic.

4. Sposób podziału nieruchomości określono w ustaleniach szczegółowych w Rozdziale III.

5. Dla jednostek bilansowych, dla których nie określono zasad podziału nieruchomości w rozdziale III ustala się podział zgodny z przepisami odrębnymi.

6. Parametry działek określone w ustaleniach szczegółowych nie dotyczą wydzielania działek służących lokalizacji urządzeń infrastruktury technicznej – w takim wypadku o parametrach nowo wydzielanej działki decydować będą względy techniczne i użytkowe, zgodne z przepisami odrębnymi.

§ 12. Zasady modernizacji, rozbudowy i budowy systemów komunikacji i infrastruktury technicznej:

1. W przypadku kolizji istniejącej infrastruktury technicznej z planowanym zagospodarowaniem, dopuszcza się przebudowę sieci, zgodnie z przepisami szczególnymi i odrębnymi.

2. Dla wszystkich urządzeń infrastruktury technicznej ustala się konieczność zapewnienia dostępu w celu wykonania bieżących konserwacji, napraw i remontów.

3. Docelowo realizacja pełnego zakresu uzbrojenia terenu: sieci kanalizacyjnej /sanitarnej i deszczowej/, wodociągowej, gazowej, energetycznej i telekomunikacyjnej - poprzez rozbudowę istniejących i budowę nowych sieci infrastruktury technicznej.

4. Ustala się następujące zasady w zakresie modernizacji, rozbudowy i budowy systemów komunikacji oraz miejsc postojowych:

1) Podstawowy system komunikacji składa się z terenów oznaczonych na rysunku planu symbolami:

a) KDZ - droga publiczna klasy zbiorczej,

b) KDD - droga publiczna klasy dojazdowej.

2) Powiązania systemu komunikacji w granicach planu z układem zewnętrznym określa rysunek i ustalenia planu;

3) W obrębie obszaru objętego planem należy zapewnić odpowiednią liczbę miejsc parkingowych lub garażowych, zaspokajającą potrzeby w zakresie parkowania i postoju samochodów/pojazdów z uwzględnieniem warunków technicznych określonych w przepisach odrębnych, jednak nie mniej niż:

a) minimum 2 miejsca postojowe w tym garaż na jeden lokal mieszkalny dla terenów oznaczonych symbolami MN;

b) minimum 2 miejsca postojowe w tym garaż na jeden lokal mieszkalny, minimum 1 miejsce postojowe na lokal usługowy dla terenów oznaczonych symbolami MN/U;

c) minimum 2 miejsca postojowe w tym garaż dla terenów oznaczonych symbolami RM;

d) minimum 2 miejsca postojowe w tym garaż na jeden lokal mieszkalny, minimum 1 stanowisko na każde rozpoczęte 30m^2 powierzchni użytkowej dla terenów oznaczonych symbolami U/MN.

4) ustala się zapewnienie miejsc na parkowanie pojazdów zaopatrzonych w kartę parkingową w przypadku jeżeli wystąpi taka konieczność, w ilości i na zasadach przewidzianych w przepisach odrębnych z zakresu dróg publicznych.

5. Zasady modernizacji, rozbudowy i budowy infrastruktury technicznej w zakresie **instalacji wodociągowej i kanalizacyjnej**:

1) ustala się zaopatrzenie w wodę na cele socjalno - bytowe, poprzez rozbudowę istniejącej sieci wodociągowej, na warunkach określonych przez dysponenta sieci. Dopuszcza się zaopatrzenie z indywidualnych ujęć w przypadku braku sieci wodociągowej do czasu jej realizacji;

2) docelowo ustala się odprowadzenie ścieków komunalnych do projektowanej kanalizacji;

3) dopuszcza się, jako rozwiązanie tymczasowe:

a) odprowadzanie ścieków komunalnych do szczelnych zbiorników bezodpływowych - do czasu objęcia zbiorczą kanalizacją sanitarną; ścieki ze zbiorników należy systematycznie wywozić przez koncesjonowanego przewoźnika do punktu zlewowego przy oczyszczalni ścieków;

b) budowę przydomowych oczyszczalni ścieków - do czasu

4) kompleksowe rozwiązanie odprowadzania wód opadowych i roztopowych z placów, parkingów oraz oczyszczanie ich - zgodnie z obowiązującymi przepisami objęcia zbiorczą kanalizacją sanitarną, zgodnie z przepisami odrębnymi;;

5) w obrębie obszaru objętego planem należy zapewnić zaopatrzenie wodne do celów gaśniczych oraz drogi pożarowe zapewniające swobodny dojazd dla jednostek straży pożarnej oraz warunki do prowadzenia działań ratowniczych.

6. Zasady modernizacji, rozbudowy i budowy infrastruktury technicznej w zakresie **elektroenergetyki**:

1) zaopatrzenie w energię elektryczną w oparciu o istniejącą, rozbudowaną i przebudowywaną na potrzeby planu infrastrukturę elektroenergetyczną;

2) sytuowanie dodatkowych urządzeń infrastruktury technicznej w zakresie elektroenergetyki, z zachowaniem warunków technicznych - w tym budowy stacji transformatorowej (z możliwością wydzielenia geodezyjnie działki), oraz sieci i urządzeń dla energii z odnawialnych źródeł energii zgodnie z przepisami odrębnymi.

3) zasilanie energetyczne obiektów budowlanych realizować doziemnymi kablami;

4) dla istniejącej i planowanej sieci uwzględnić wynikające z jej istnienia oraz jej pasów technologicznych obostrzenia w zagospodarowaniu terenu, zgodnie z przepisami odrębnymi;

5) zapewnić swobodny dostęp i dojazd do infrastruktury technicznej elektroenergetycznej w celu przeprowadzania prac eksploatacyjnych lub usuwania awarii.

7. Zasady modernizacji, rozbudowy i budowy infrastruktury technicznej w zakresie **zaopatrzenia w gaz**:

1) ustala się dostawę gazu na cele socjalno - bytowe poprzez budowę sieci gazowej;

2) zezwala się na lokalizację obiektów celu publicznego i/lub indywidualnego zaopatrzenia w gaz. Lokalizacje obiektów spełniać muszą warunki określone w przepisach szczególnych i odrębnych;

3) zachować strefy kontrolowane dla gazociągów układanych w ziemi lub nad ziemią zgodnie z obowiązującymi przepisami odrębnymi.

8. Zasady modernizacji, rozbudowy i budowy infrastruktury technicznej w zakresie **telekomunikacji**:

1) możliwość kompleksowej realizacji sieci teletechnicznej zapewniającej pełną obsługę istniejących i projektowanych obszarów zabudowy, także poza tymi obszarami;

2) budowa i rozbudowa telekomunikacyjnych linii i sieci radiowych, wraz z niezbędnymi obiektami i antenami linii radiowych, stacji bazowych telefonii komórkowej i linii radiowych łączących te stacje z zachowaniem odpowiednich stref i odległości, zgodnie z przepisami odrębnymi, w tym szczególnie w zakresie ochrony ludności przed wpływami promieniowania;

3) zapewnić dostęp do urządzeń i sieci w trybach zwykłej eksploatacji, jak i trybie awaryjnym;

4) dopuszcza się przebudowę istniejących sieci;

5) dopuszcza się możliwość budowy wyłącznie linii kablowych doziemnych telekomunikacyjnych zgodnie z obowiązującymi przepisami o lokalizacji sieci.

9. Zasady gospodarki **odpadami**:Gospodarkę odpadami należy rozwiązywać zgodnie z obowiązującymi przepisami w tym zakresie, z uwzględnieniem segregacji odpadów i właściwego zabezpieczenia odpadów niebezpiecznych.

Rozdział 4.
USTALENIA KOŃCOWE

§ 13. Zgodnie z art. 15 ust. 2 i art. 36 ust. 4 ustawy z dnia 27 marca 2003 r. o planowaniu i zagospodarowaniu przestrzennym (tekst jednolity Dz. U. z 2022 r. poz. 503) dla terenów o nowych funkcjach wyznaczonych w planie ustala się 10% stawkę służącą naliczaniu opłaty z tytułu wzrostu wartości nieruchomości.

§ 14. Wykonanie niniejszej uchwały powierza się Burmistrzowi Miejskiej Górki.

§ 15. 1. Uchwała wchodzi w życie po upływie 14 dni od daty ogłoszenia w Dzienniku Urzędowym Województwa Wielkopolskiego.

2. Uchwała, o której mowa w ust. 1, podlega również publikacji na stronie internetowej gminy.

Przewodniczący Rady
Miejskiej

Zdzisław Goliński

M I E J S C O W Y P L A N
Z A G O S P O D A R O W A N I A P R Z E S T R Z E N N E G O
W OBRĘBIE WSI KOŁACZKOWICE, GMINA MIEJSKA GÓRKA

RYSUNEK PLANU

Z A Ł Ą C Z N I K N R 1
DO UCHWAŁY NR XLIII/248/22
R A D Y M I E J S K I E J
W M I E J S K I E J G Ó R C E
z dnia 29 czerwca 2022 r.

O G Ł O S Z O N O
W DZIENNIKU URZĘDOWYM
WOJEWÓDZTWA WIELKOPOLSKIEGO
Poz. ..... z dnia
.....

skala 1 : 1 000
skala wydruku 1 : 2 000

20 0 50 100 200m

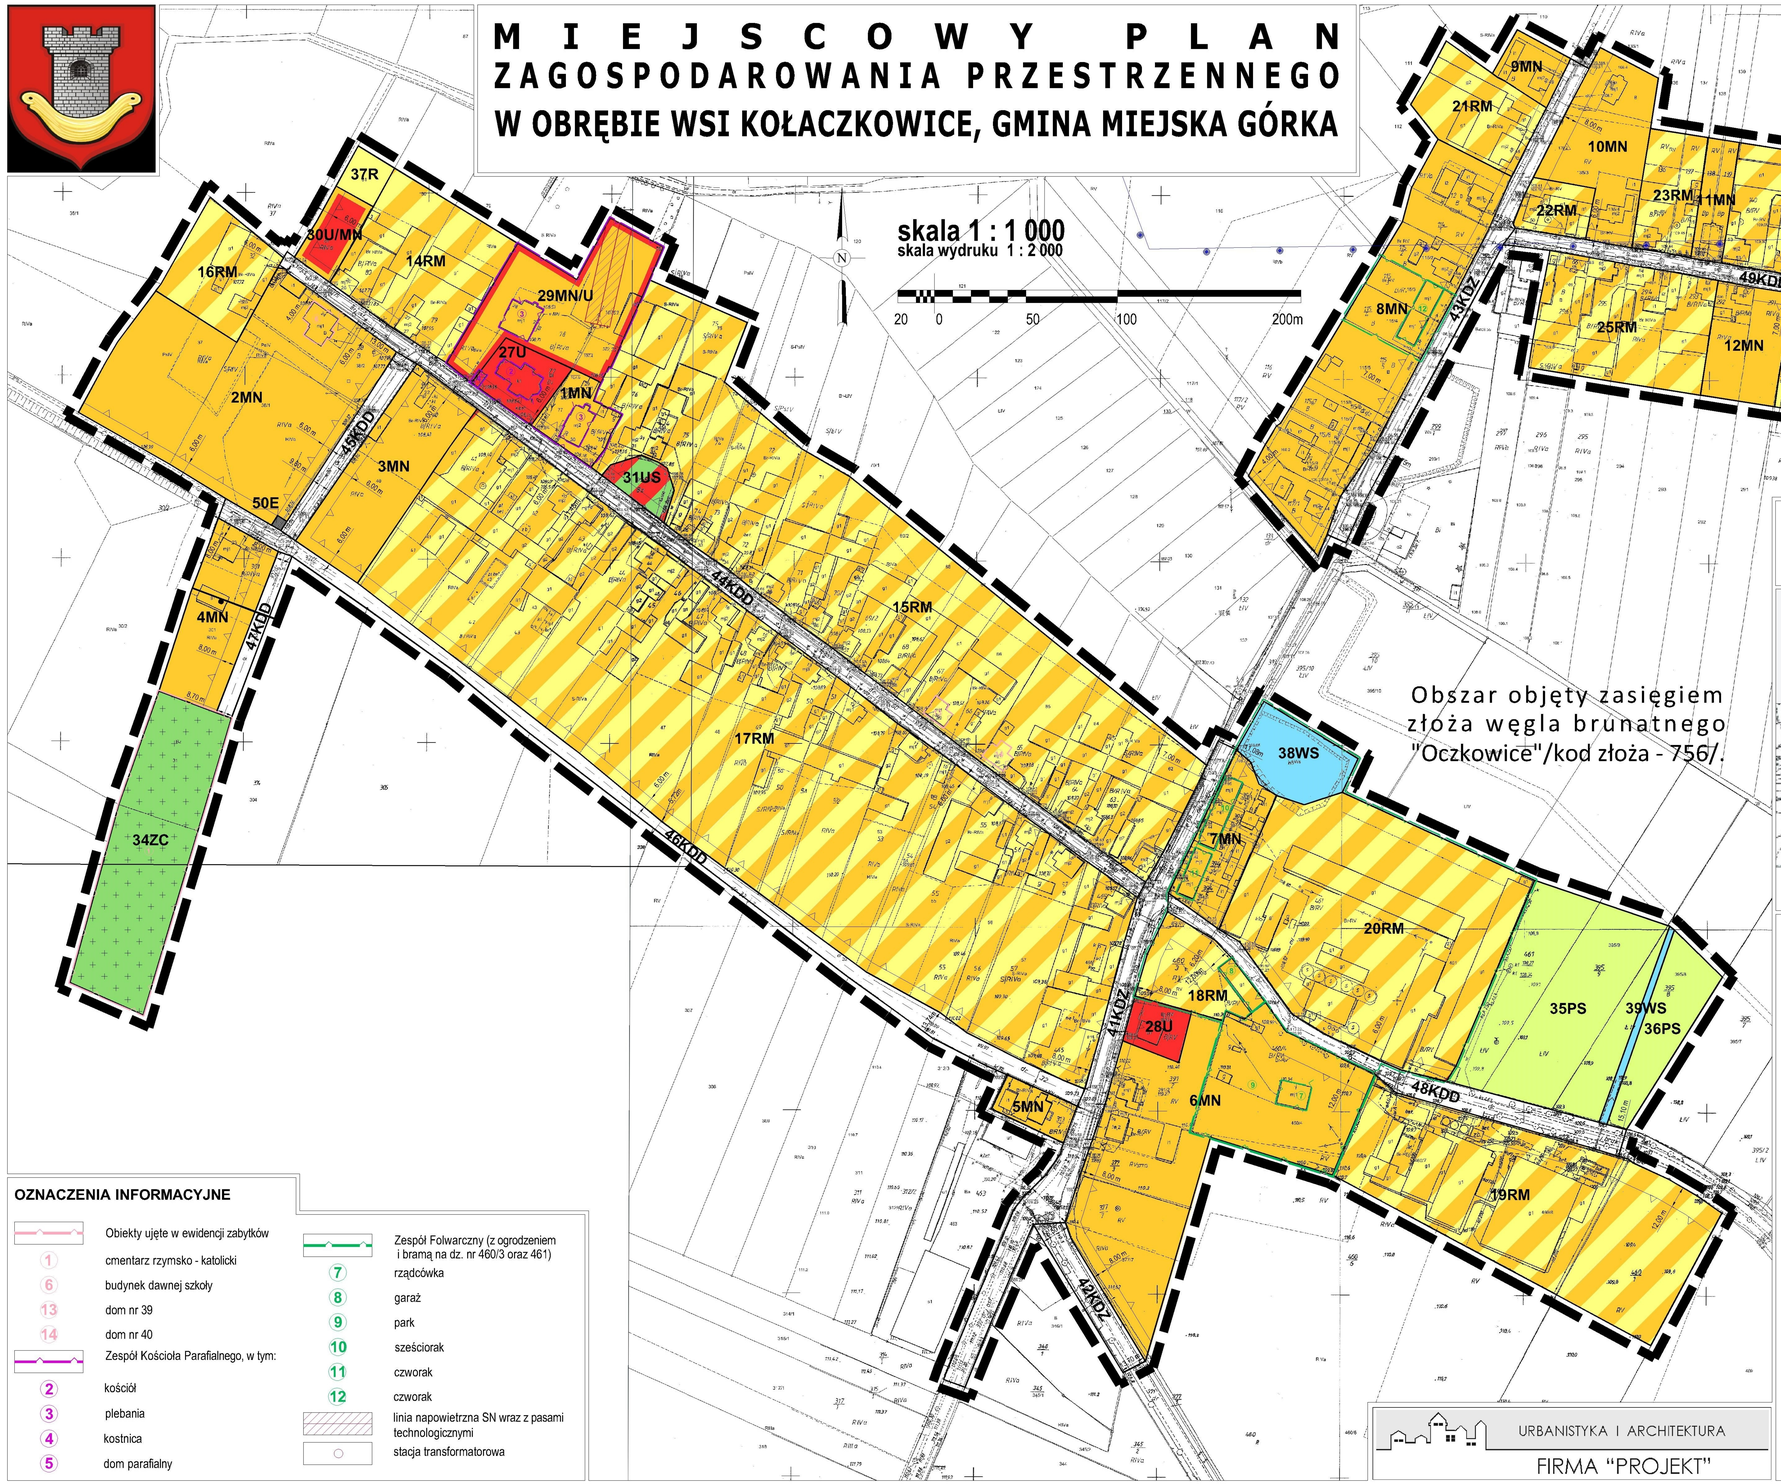

FRAGMENT RYSUNKU STUDIUM UWARUNKOWAŃ I KIERUNKÓW ZAGOSPODAROWANIA PRZESTRZENNEGO GMINY MIEJSKA GÓRKA

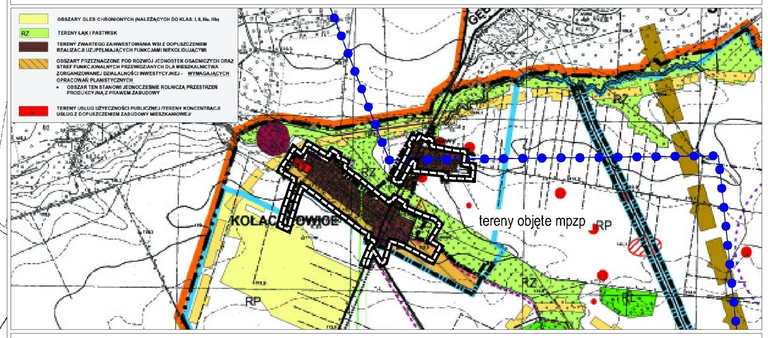

OZNACZENIA INFORMACYJNE

- Obiekty ujęte w ewidencji zabytków
- (1) cmentarz rzymsko - katolicki
- (6) budynek dawnej szkoły
- (13) dom nr 39
- (14) dom nr 40
- Zespół Kościoła Parafialnego, w tym:
  - (2) kościół
  - (3) plebania
  - (4) kostnica
  - (5) dom parafialny
- Zespół Folwarczny (z ogrodzeniem i bramą na dz. nr 460/3 oraz 461)
  - (7) rządcówka
  - (8) garaż
  - (9) park
  - (10) sześciorak
  - (11) czworak
  - (12) czworak
- linia napowietrzna SN wraz z pasami technologicznymi
- stacja transformatorowa

URBANISTYKA I ARCHITEKTURA
FIRMA "PROJEKT"

LEGENDA

OZNACZENIA LINIOWE

- granica obszaru objętego miejscowym planem zagospodarowania przestrzennego
- linia rozgraniczająca tereny o różnym przeznaczeniu i/lub różnych zasadach zagospodarowania
- nieprzekraczalana linia zabudowy
- granica strefy ochronnej od cmentarza

PRZEZNACZENIE TERENU

- MN — tereny zabudowy mieszkaniowej jednorodzinnej
- RM — tereny zabudowy zagrodowej
- U — tereny zabudowy usługowej
- MN/U — tereny zabudowy mieszkaniowej jednorodzinnej z usługami
- U/MN — tereny zabudowy usługowej z mieszkaniową jednorodzinną
- US — tereny usług sportu i rekreacji
- ZP/U — tereny zieleni urządzonej z usługami
- ZP — tereny zieleni urządzonej
- ZC — tereny cmentarza
- PS — tereny łąk
- R — tereny rolne
- WS — tereny wód powierzchniowych
- KDZ — tereny komunikacji publicznej - droga klasy zbiorczej
- KDD — tereny komunikacji publicznej - droga klasy dojazdowej
- E — tereny infrastruktury technicznej - elektroenergetyka

OZNACZENIE DOTYCZĄCE ZŁÓŻ

- granica złoża węgla brunatnego "Oczkowice" WB 756

Załącznik Nr 2 do uchwały Nr XLIII/248/22

Rady Miejskiej w Miejskiej Górce

z dnia 29 czerwca 2022 r.

ROZSTRZYGNIĘCIE
Rady Miejskiej w Miejskiej Górce

w sprawie rozpatrzenia uwag wniesionych do wyłożonego do publicznego wglądu projektu miejscowego planu zagospodarowania przestrzennego w obrębie wsi Kołaczkowice, Gmina Miejska Górka.

Na podstawie art. 20 ust. 1 ustawy z dnia 27 marca 2003 r. o planowaniu i zagospodarowaniu przestrzennym (tekst jednolity Dz. U. z 2022 r. poz. 503)rozstrzyga się, co następuje:

§ 1. Stwierdza się konieczność wprowadzenia zmian zgodnie z Rozstrzygnięciem Burmistrza Miejskiej Górki uwzględnionym w tabeli „Wykaz uwag wniesionych do wyłożonego do publicznego wglądu projektu miejscowego planu zagospodarowania przestrzennego...” .

§ 2. Nie stwierdza się konieczności ponownego wyłożenia projektu miejscowego planu zagospodarowania przestrzennego do publicznego wglądu.

Załącznik Nr 3 do uchwały Nr XLIII/248/22

Rady Miejskiej w Miejskiej Górce

z dnia 29 czerwca 2022 r.

ROZSTRZYGNIĘCIE
Rady Miejskiej w Miejskiej Górce
W SPRAWIE SPOSOBU REALIZACJI I ZASADACH FINANSOWANIA INWESTYCJI Z ZAKRESU INFRASTRUKTURY TECHNICZNEJ ZAPISANYCH W PROJEKCIE MIEJSCOWEGO PLANU ZAGOSPODAROWANIA PRZESTRZENNEGO W OBRĘBIE WSI KOŁACZKOWICE, GMINA MIEJSKA GÓRKA.

Na podstawie art. 20 ust. 1 ustawy z dnia 27 marca 2003 r. o planowaniu i zagospodarowaniu przestrzennym (tekst jednolity Dz. U. z 2022 r., poz. 503) Rada Miejska w Miejskiej Górce określa następujący sposób realizacji infrastruktury technicznej, należących do zadań własnych gminy oraz zasady ich finansowania:

§ 1. Inwestycje z zakresu infrastruktury technicznej, służące zaspokajaniu zbiorowych potrzeb mieszkańców, stanowią zgodnie z art. 7 ust. 1 ustawy z dnia 8 marca 1998 r. o samorządzie gminnym (tekst jednolity Dz. U. z 2022 r., poz. 559 ze zm.) zadania własne gminy.

§ 2. Sposób realizacji inwestycji z zakresu infrastruktury technicznej, które należą do zadań własnych gminy:

1. Realizowane będzie zbrojenie i dozbrojenie terenu zgodnie z przepisami prawa materialnego i finansowego w tym zakresie.

2. Wydatki na poszczególne zadania realizacji zbrojenia terenu będą wymagały zabezpieczenia środków finansowych w budżecie gminy pochodzących z dochodów własnych gminy i innych źródeł.

3. Poszczególne zadania będą realizowane siłami własnymi gminy z dopuszczeniem realizacji sił zewnętrznych.

4. W każdym przypadku wyłonienie wykonawcy powinno odbywać się w trybie i na zasadach określonych w ustawie - Prawo zamówień publicznych.

§ 3. Zasady finansowania inwestycji z zakresu infrastruktury technicznej, które należą do zadań własnych gminy:

1. Powyższe zadania finansowane będą ze środków krajowych i unijnych. Środki krajowe pochodzić będą ze środków własnych gminy i budżetu państwa, funduszy i dotacji celowych, pożyczek i kredytów, środków instytucji pozabudżetowych.

Finansowanie inwestycji będzie odbywać się poprzez:

a) udział inwestorów w finansowaniu w ramach porozumień o charakterze cywilno - prawnym lub w formie partnerstwa publiczno - prywatnego - „PPP", a także właścicieli nieruchomości,

b) wydatki z budżetu gminy,

c) współfinansowanie środkami zewnętrznymi, poprzez budżet gminy - w ramach m.in.:

- dotacji unijnych,
- dotacji samorządu województwa,
- dotacji i pożyczek z funduszy celowych,
- kredytów i pożyczek bankowych,
- innych środków zewnętrznych.

2. Dopuszcza się udział innych niż Gmina inwestorów w finansowaniu inwestycji z zakresu infrastruktury technicznej.

3. Rozstrzygnięcie nie jest uchwałą budżetową w sprawie planowanych wydatków na inwestycje z zakresu infrastruktury technicznej tylko propozycją do rozważenia przy uchwalaniu budżetu gminy w tej części.

Załącznik Nr 4 do uchwały Nr XLIII/248/22

Rady Miejskiej w Miejskiej Górce

z dnia 29 czerwca 2022 r.

Zalacznik4.gml

Dane przestrzenne, o których mowa w art. 67a ust. 3 i 5 ustawy z dnia 27 marca 2003 r. o planowaniu i zagospodarowaniu przestrzennym (j.t. Dz.U. z 2020 r. poz. 293 z późn. zm.) ujawnione zostaną po kliknięciu w ikonę

Uzasadnienie

do uchwały Rady Miejskiej w Miejskiej Górce

w sprawie uchwalenia miejscowego planu zagospodarowania przestrzennego

w obrębie wsi Kołaczkowice, Gmina Miejska Górka

Podstawę do opracowania wymienionego wyżej planu stanowiła uchwała Nr XVIII/113/20 Rady Miejskiej w Miejskiej Górce z dnia 21 maja 2020 r. w sprawie przystąpienia do sporządzenia miejscowego planu zagospodarowania przestrzennego w obrębie wsi Kołaczkowice, gmina Miejska Górka.

Teren objęty projektem planu miejscowego, przedstawiony na załączniku graficznym Nr 1 położony jest w północnej części gminy Miejska Górka. Według Studium Uwarunkowań i Kierunków Zagospodarowania Przestrzennego Gminy Miejska Górka teren ten oznaczony jest jako tereny zwartego zainwestowania wsi z dopuszczeniem realizacji uzupełniających funkcjami niekolidującymi, obszary przeznaczone pod rozwój jednostek osadniczych oraz stref funkcjonalnych przewidzianych dla mieszkalnictwa zorganizowanej działalności inwestycyjnej - wymagających opracować planistycznych, tereny usług użyteczności publicznej /tereny koncentracji usług z dopuszczeniem zabudowy mieszkaniowej/ oraz tereny upraw polowych.

Zgodnie z art. 15 ust. 1 ustawy z dnia 27 marca 2003 r. *o planowaniu i zagospodarowaniu przestrzennym* przeanalizowano wymogi wynikające z art. 1 ust. 2-4 ustawy, które projekt planu uwzględnia.

Sposób realizacji wymogów wynikających z art. 1 ust. 2:

1)wymagania ładu przestrzennego, w tym urbanistyki i architektury;

Wymagania dotyczące ładu przestrzennego, w tym urbanistyki i architektury, zawarto w rozdziale III ustalając na terenach 1MN-13MN możliwość sytuowania zabudowy mieszkaniowej jednorodzinnej, na terenach 14RM-26RM możliwość sytuowania zabudowy zagrodowej; na terenach 27U i 28U możliwość sytuowania zabudowy usługowej, w tym usług sakralnych; na terenach 29MN/U możliwość sytuowania zabudowy mieszkaniowej jednorodzinnej z usługami; na terenie 30U/MN możliwość sytuowania zabudowy usługowej z zabudową jednorodzinną.

2)walory architektoniczne i krajobrazowe;

Wymagania dotyczące walorów architektonicznych i krajobrazowych ustalono w rozdziale III - Ustalenia szczegółowe projektu uchwały ustalając zasady kształtowania zabudowy oraz wskaźniki zagospodarowania terenu;

3)wymagania ochrony środowiska, w tym gospodarowania wodami i ochrony gruntów rolnych i leśnych;

a)Wymagania dotyczące ochrony środowiska ustalono w rozdziale II §5 projektu uchwały

ustalając rozwiązania zapewniające ochronę przed zanieczyszczeniem powietrza, wody i gleby oraz ochronę terenów sąsiadujących przed ewentualnym ponadnormatywnym oddziaływaniem powodowanym przez prowadzoną działalność;

bWymagania dotyczące gospodarowania wodami ustalono w rozdziale II projektu uchwały;

c)Wymagania dotyczące ochrony gruntów rolnych ustalono w rozdziale II projektu uchwały;

d)Wymagania dotyczące ochrony gruntów leśnych - nie dotyczy;

4)wymagania ochrony dziedzictwa kulturowego i zabytków oraz dóbr kultury współczesnej;

Wymagania ochrony dziedzictwa kulturowego i zabytków ustalono w rozdziale II §6 projektu uchwały;

5)wymagania ochrony zdrowia oraz bezpieczeństwa ludzi i mienia, a także potrzeby osób niepełnosprawnych;

Wymagania ochrony zdrowia oraz bezpieczeństwa ludzi i mienia, a także potrzeb osób niepełnosprawnych zgodnie z przepisami odrębnymi.

6)walory ekonomiczne przestrzeni;

Wymagania dotyczące walorów ekonomicznych przestrzeni wyznaczono w rozdziale III - Ustalenia Szczegółowe.

7)prawo własności;

Projekt planu sporządzany jest na terenach prywatnych oraz publicznych.

8)potrzeby obronności i bezpieczeństwa państwa;

Nie dotyczy.

9)potrzeby interesu publicznego;

Wymagania dotyczące zabezpieczenia potrzeb interesu publicznego ustalono w §8.

10)potrzeby w zakresie rozwoju infrastruktury technicznej, w szczególności sieci szerokopasmowych;

Wymagania dotyczące potrzeb w zakresie rozwoju infrastruktury technicznej zawarto w rozdziale III §11 ustalając dostępność komunikacyjną z terenów komunikacji publicznej.

11)zapewnienie udziału społeczeństwa w pracach nad studium uwarunkowań i kierunków zagospodarowania przestrzennego gminy, miejscowym planem zagospodarowania przestrzennego oraz planem zagospodarowania przestrzennego województwa, w tym przy użyciu środków komunikacji elektronicznej;

Wymagania dotyczące zapewnienia udziału społeczeństwa w pracach nad miejscowym planem zagospodarowania przestrzennego w tym przy użyciu środków komunikacji elektronicznej zostały zachowane poprzez odpowiednie treści komunikatów i ogłoszeń zarówno o przystąpieniu do sporządzenia miejscowego planu jak również o wyłożeniu projektu planu do publicznego wglądu;

12)zachowanie jawności i przejrzystości procedur planistycznych;

Wymagania dotyczące zachowania jawności i przejrzystości procedur planistycznych zapewniono poprzez zamieszczenie komunikatów i ogłoszeń zarówno o przystąpieniu do sporządzenia miejscowego planu jak również o wyłożeniu projektu planu do publicznego wglądu w prasie miejscowej oraz przez obwieszczenie na tablicy ogłoszeń UM, na stronie BIP-u, a także w sposób zwyczajowo przyjęty w danej miejscowości;

13) potrzebę zapewnienia odpowiedniej ilości i jakości wody, do celów zaopatrzenia ludności;

Wymagania dotyczące potrzeb zapewnienia odpowiedniej ilości i jakości wody, do celów zaopatrzenia ludności zawarto w rozdziale III §11 - zaopatrzenie wodne do celów gaśniczych do zewnętrznego gaszenia pożarów oraz drogi pożarowe zapewniające swobodny dojazd do jednostek straży pożarnej w przypadku obiektów tego wymagających - zgodnie z przepisami szczególnymi i odrębnymi.

<u>Sposób realizacji wymogów wynikających z art. 1 ust. 3:</u>

Ustalając przeznaczenie terenu lub określając potencjalny sposób zagospodarowania i korzystania z terenu, organ waży interes publiczny i interesy prywatne, w tym zgłaszane w postaci wniosków i uwag, zmierzające do ochrony istniejącego stanu zagospodarowania terenu, jak i zmian w zakresie jego zagospodarowania, a także analizy ekonomiczne, środowiskowe i społeczne.

Potrzeba sporządzenia przedmiotowego planu wynika z analizy i oceny potrzeb inwestycyjnych. Uchwalenie przedmiotowego planu jest zatem uzasadnione w sensie ekonomicznym i społecznym.

<u>Sposób realizacji wymogów wynikających z art.1 ust 4:</u>

W przypadku sytuowania nowej zabudowy, uwzględnienie wymagań ładu przestrzennego, efektywnego gospodarowania przestrzenią oraz walorów ekonomicznych przestrzeni następuje poprzez:

1)kształtowanie struktur przestrzennych przy uwzględnieniu dążenia do minimalizowania transportochłonności układu przestrzennego;

Poprzez ustalenie przestrzeni publicznej - dróg klasy zbiorczej, oznaczonych na rysunku planu symbolami 43KDZ i 45KDZ, dróg klasy dojazdowej, oznaczonych na rysunku planu symbolami 46KDD-51KDD.

2)zapewnianie rozwiązań przestrzennych, ułatwiających przemieszczanie się pieszych i rowerzystów;

Poprzez ustalenie przestrzeni publicznej - dróg klasy zbiorczej, oznaczonych na rysunku planu symbolami 43KDZ i 45KDZ, dróg klasy dojazdowej, oznaczonych na rysunku planu symbolami 46KDD-51KDD.

3)dążenie do planowania i lokalizowania zabudowy:

a)na obszarach o w pełni wykształconej zwartej strukturze funkcjonalno - przestrzennej, w granicach jednostki osadniczej w rozumieniu art. 2 pkt. 1 ustawy z dnia 29 sierpnia 2003 r. o urzędowych nazwach miejscowości i obiektów fizjograficznych (Dz. U. 2003 nr 166 poz. 1612), w szczególności poprzez uzupełnianie istniejącej zabudowy,

Teren objęty planem znajduje się w obszarze o w pełni wykształconej zwartej strukturze funkcjonalno - przestrzennej;

b)na terenach położonych na obszarach innych niż wymienione w lit. a, wyłącznie w sytuacji braku dostatecznej ilości terenów przeznaczonych pod dany rodzaj zabudowy położonych na obszarach, o których mowa w lit. a; przy czym w pierwszej kolejności na obszarach w najwyższym stopniu przygotowanych do zabudowy, przez co rozumie się obszary charakteryzujące się najlepszym dostępem do sieci komunikacyjnej oraz najlepszym stopniem wyposażenia w sieci wodociągowe, kanalizacyjne, elektroenergetyczne, gazowe, ciepłownicze oraz sieci i urządzenia telekomunikacyjne, adekwatnych dla nowej, planowanej zabudowy.

Lokalizacja terenów przy drogach gminnych charakteryzuje się najlepszym dostępem do sieci komunikacyjnej, wystarczającym na obecnym etapie stopniem wyposażenia w sieci infrastruktury technicznej adekwatnej dla przedmiotowej inwestycji.

Zgodność z wynikami analizy, o której mowa w art. 32 ust. 1, wraz datą uchwały rady gminy, o której mowa w art. 32 ust. 2

Należy przyjąć zgodność projektu planu z wynikami analizy - obowiązujące plany są zmieniane zgodnie z potrzebami inwestycyjnymi i ustaleniami Studium Uwarunkowań i Kierunków Zagospodarowania Przestrzennego gminy Miejska Górka.

Wpływ na finanse publiczne, w tym budżet gminy

Wpływ na finanse publiczne w tym budżet gminy zawiera prognoza skutków finansowych.

Projekt przedmiotowego planu poddany został procedurze formalno - prawnej związanej z jego uzgodnieniem i konsultacją społeczną, określoną w art. 17 ustawy *o planowaniu i zagospodarowaniu przestrzennym*, a zakres jego opracowania zgodny jest z rozporządzeniem Ministra Infrastruktury z dnia 26 sierpnia 2003 r. *w sprawie wymaganego zakresu projektu miejscowego planu zagospodarowania przestrzennego*.

W wyniku negatywnej opinii Ministra Klimatu i Środowiska z dnia 10 marca 2022 r. znak: DNGS-OZ.70.3.11.2022.MG oraz konieczności zakończenia procedury planistycznej dla zabudowy mieszkaniowej w terminie określonym w ustawie o inwestycjach w zakresie elektrowni wiatrowych /Dz.U.2021.724 t.j. z dnia 2021.04.20/, postanowiono odstąpić od procedowania planu i w konsekwencji od uchwalenia aktu prawa miejscowego dla południowej części obszaru objętego przystąpieniem do sporządzenia miejscowego planu zagospodarowania przestrzennego.

Proponowane przeznaczenie i ustalenia dla pominiętego terenu (tereny zabudowy produkcyjnej z usługami oznaczone na opiniowanym rysunku planu symbolami 31P/U oraz 32P/U) wymagają dodatkowych analiz i wyjaśnień celem dalszego prowadzenia procedury planistycznej.

W związku z potrzebą ponownej analizy i ewentualnych innych rozwiązań w zagospodarowaniu przestrzennym dla terenów jednostek bilansowych o numerach 32ZP/U, 40WS, 33ZP oraz fragmentu 25RM (dz. ewid. nr 298, 297, 299/2) odstępuje się od procedowania planu i w konsekwencji od uchwalenia aktu prawa miejscowego dla tychże jednostek.

Projekt planu nie narusza ustaleń Studium uwarunkowań i kierunków zagospodarowania przestrzennego Gminy Miejska Górka.

W związku z powyższym zasadne jest podjęcie przez Radę Miejską przedmiotowej uchwały.