

MAPA DO CELÓW PROJEKTOWYCH	
Oznaczenia kancelaryjne zgłoszenia pracy geodezyjnej	DGK.6640.1537.2020
Nazwa miejscowości	Gostkowo
Jednostka ewidencyjna	302203_5
Obręb ewidencyjny	0003
Skala mapy	1:1000
Sekcja mapy:	6.162.11.252, 6.162.11.254, 6.162.12.211, 6.162.12.213.
Nazwa układu współrzędnych	Prostokątnych płaskich Układu wysokości
Oznaczenie granic obszaru, który był przedmiotem aktualizacji	2000/18 pl-avr2007-nh
Informację o służebnościach gruntowych mających wpływ na zagospodarowanie gruntów, zlokalizowanych w granicach projektowanej inwestycji	Nie sprawdzano
Data opracowania mapy	10.07.2021r.

FHU Niwczyk
 Damian Niwczyk
 Dąbrowa ul. Kościuszki 38
 63-910 Miejska Górka, tel. 607 704 974
 NIP: 698-188-73-70 Reg. 302258730

Nazwa / imię i nazwisko wykonawcy: *Krzysztof Zawieja*
 Podpis osoby odpowiedzialnej za wykonanie: *[Podpis]*

GEODETA UPRAWNIONY
 63-900 Rawicz, ul. Plac Wolności 6
 tel. 501 523 523
 Zaświadczenie MKGPiR nr. 13730..

Imię i nazwisko geodety uprawnionego: *Krzysztof Zawieja*
 Nr uprawnień i podpis geodety, który opracował mapę: *[Podpis]*

Uwaga: Należy wykonać się terenowo w terenie i nawiązać na istniejącą mapę urządzeń podziemnych, które nie były zgłoszone do inwentaryzacji lub o których brak jest danych archiwalnych.



Podpisz się, za niniejszy dokument został opracowany w wyniku prac geodezyjnych i kartograficznych, których rezultaty zawiera operat techniczny wpisany do ewidencji materiałów państwowego zasobu geodezyjnego i kartograficznego

STAROSTA RAWICKI
 P.3622.20 *21. MFB*
 (Identyfikator ewidencyjny materiału zasobu operatu technicznego)

30.07.2021
 (Data wpisania operatu technicznego do ewidencji materiałów zasobu)

z up. STAROSTY
 (Imię, nazwisko i podpis osoby odpowiedzialnej organ)

Karowin
 Powiatowego Urzędu Dokumentacji

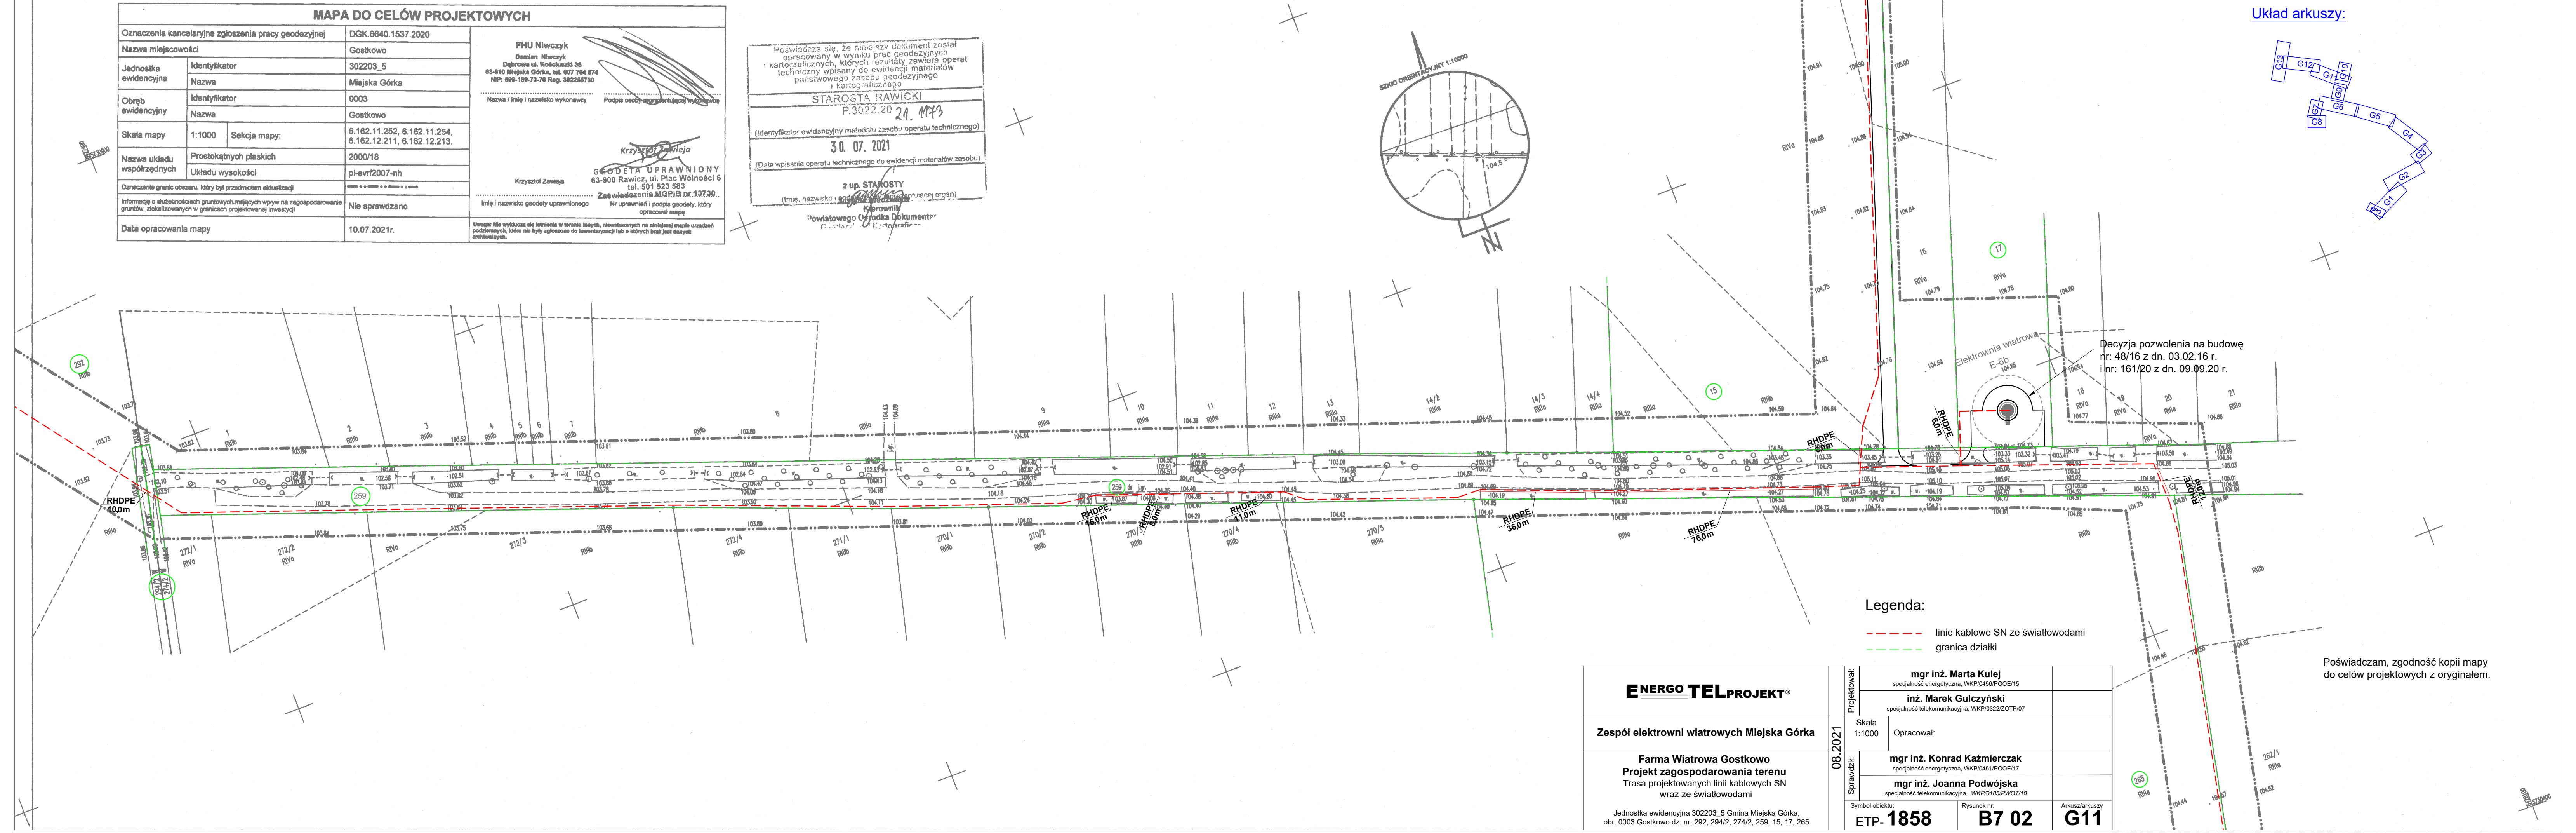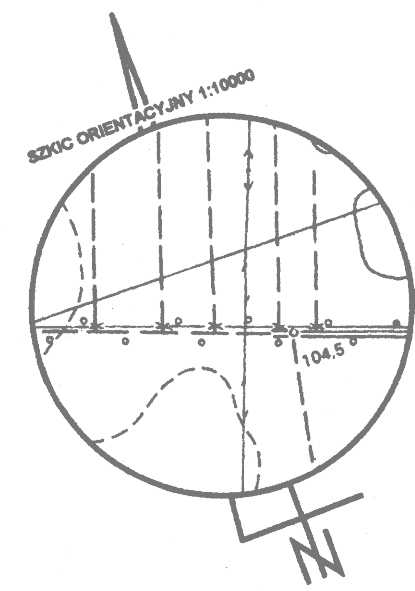

Decyzja pozwolenia na budowę nr: 48/16 z dn. 03.02.16 r. i nr: 161/20 z dn. 09.09.20 r.

Legenda:
 - - - - - linie kablowe SN ze światłowodami
 - - - - - granica działki

ENERGO TELPROJEKT®	Projektował:	mgr inż. Marta Kulej specjalność energetyczna, WKP/0456/POE/15
		inż. Marek Gulczyński specjalność telekomunikacyjna, WKP/0322/ZOTP/07
Zespół elektrowni wiatrowych Miejska Górka	Skala:	1:1000
	Opracował:	mgr inż. Konrad Kaźmierczak specjalność energetyczna, WKP/0451/POE/17
Farma Wiatrowa Gostkowo Projekt zagospodarowania terenu Trasa projektowanych linii kablowych SN wraz ze światłowodami	Sprawił:	mgr inż. Joanna Podwójka specjalność telekomunikacyjna, WKP/0185/PWOT/10
	Symbol obiektu:	ETP-1858
	Rysunek nr:	B7 02
	Arkusz/arkuszy	G11

Poświadczam, zgodność kopii mapy do celów projektowych z oryginałem.

Jednostka ewidencyjna 302203_5 Gmina Miejska Górka, obr. 0003 Gostkowo dz. nr. 292, 294/2, 274/2, 259, 15, 17, 265