

MAPA DO CELÓW PROJEKTOWYCH	
Oznaczenia kancelaryjne zgłoszenia pracy geodezyjnej	DGK 6640.1537.2020
Nazwa miejscowości	Sobiakowo
Jednostka ewidencyjna	302203_5
Identyfikator	0013; 0012
Obwód ewidencyjny	Sobiakowo, Rozstępniewo
Skala mapy	1:1000
Sekcja mapy	6.161.12.064; 6.161.12.112; 6.161.12.121
Nazwa układu współrzędnych	Prostokątnych płaskich Układu wysokości
	2000/18 pl-ewr2007-nh
Oznaczenie granic obszaru, który był przedmiotem aktualizacji	---
Informacje o służebnościach gruntowych mających wpływ na zagospodarowanie gruntów, zlokalizowanych w granicach projektowanej inwestycji	Nie sprawdzano
Data opracowania mapy	02.04.2021r.

**FHU Niwczyk**  
 Damian Niwczyk  
 Dąbrowa ul. Kosciuszki 38  
 63-910 Miejska Górka, tel. 807 704 974  
 NIP: 699-189-73-70 Reg. 302255730


*Krzysztof Zawieja*  
 Krzysztof Zawieja  
 G. O. D. A. T. A. U. P. R. A. W. N. I. O. N. Y  
 63-900 Rawicz, ul. Plac Wolności 6  
 tel. 501 523 583  
 Zawiadzenie MKPiB nr 43730

Imię i nazwisko geodety uprawnionego: Krzysztof Zawieja  
 Nr uprawnień i podpis geodety, który opracował mapę: [Podpis]

Uwaga: Nie wykazuje się błędów w terenie (tych, niezauważalnych na niniejszej mapie urządzeń podziemnych, które nie były zgłoszone do inwentaryzacji) lub o których brak jest danych archiwalnych.

10.05.2021

z up. STAROSTY  
 [Podpis]  
 "Wiatrowego Osiedla Dokumentar"  
 Geodeta, m. in. Kartograficzny

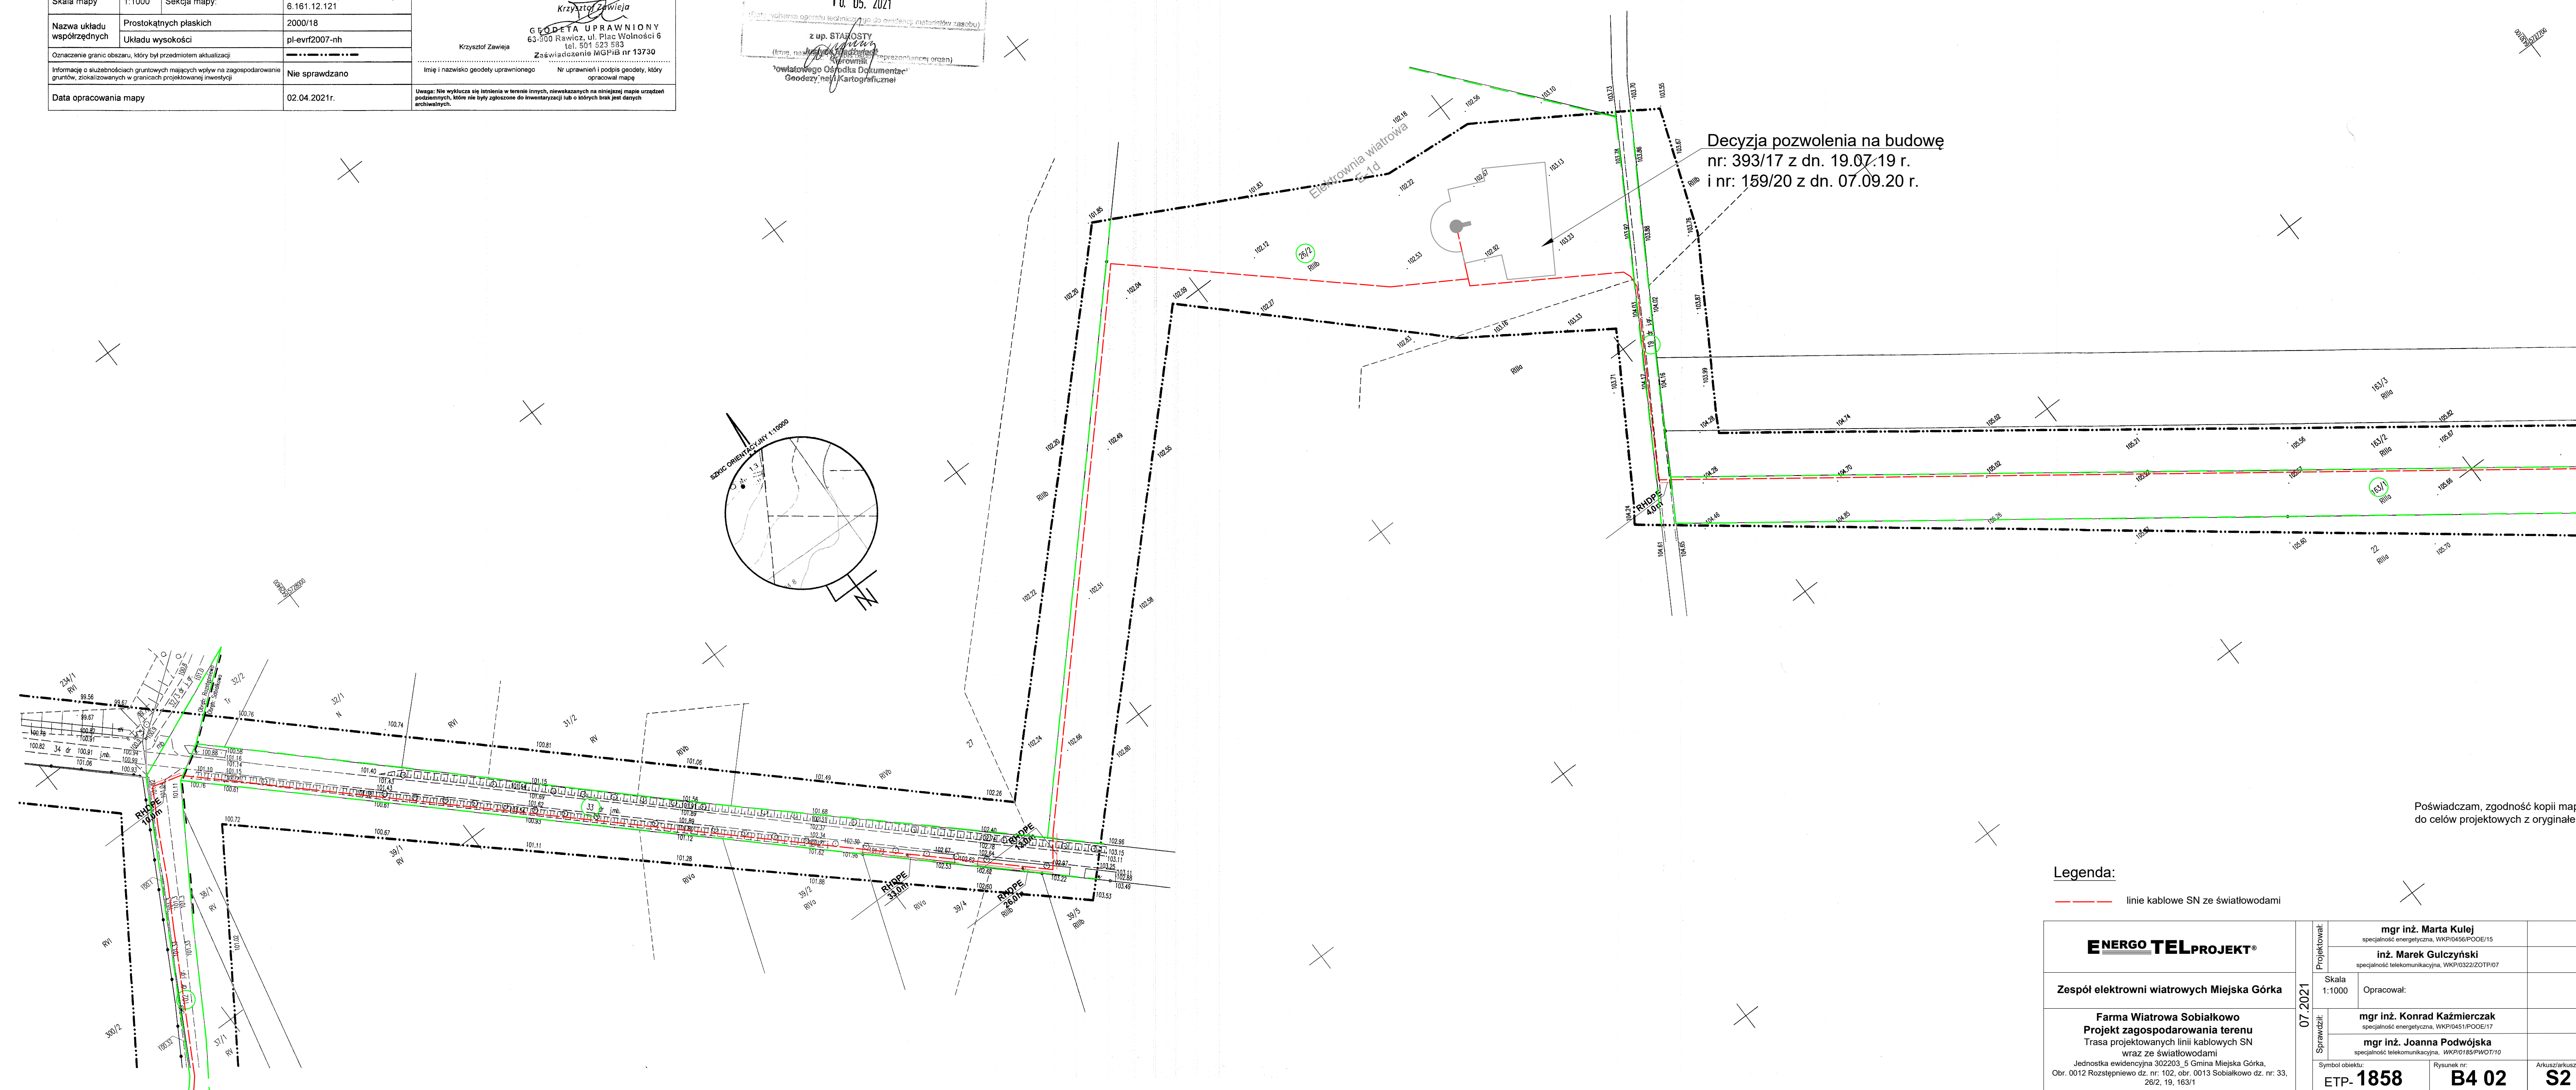

Decyzja pozwolenia na budowę  
 nr: 393/17 z dn. 19.07.19 r.  
 i nr: 159/20 z dn. 07.09.20 r.

**Legenda:**

--- linie kablowe SN ze światłowodami

Projektował:	mgr inż. Marta Kulej specjalność energetyczna, WKP/0456/PO/0E/15	
	inż. Marek Gulczyński specjalność telekomunikacyjna, WKP/0322/ZOT/PI/07	
Sprawdził:	Skala 1:1000	Opracował:
	mgr inż. Konrad Kaźmierczak specjalność energetyczna, WKP/0451/PO/0E/17	
Symbol obiektu:		Rysunek nr:
ETP- 1858		B4 02
		S2

Poświadczam, zgodność kopii mapy do celów projektowych z oryginałem.