

MAPA DO CELÓW PROJEKTOWYCH		
Oznaczenia kancelaryjne zgłoszenia pracy geodezyjnej	DGK.6640.1537.2020	
Nazwa miejscowości	Rozstępniewo	
Jednostka ewidencyjna	Identyfikator: 302203_5 Nazwa: Miejska Górka	
Obręb ewidencyjny	Identyfikator: 0012; 0011	
	Nazwa: Rozstępniewo, Roszkówko	
Skala mapy	1:1000	Sekcja mapy: 6.161.11.104; 6.161.11.152; 6.161.12.063; 6.161.12.111
Nazwa układu współrzędnych	Prostokątnych płaskich	2000/18
	Układu wysokości	pl-evrf2007-nh
Oznaczenie granic obszaru, który był przedmiotem aktualizacji	-----	
Informacje o służebnościach gruntowych mających wpływ na zagospodarowanie gruntów, zlokalizowanych w granicach projektowanej inwestycji	Nie sprawdzano	
Data opracowania mapy	02.04.2021r.	

FHU Niwczyk
 Damian Niwczyk
 Dabrowa ul. Kościuski 38
 63-910 Miejska Górka, tel. 607 704 974
 NIP: 699-189-73-70 Reg. 302255730

Nazwa / imię i nazwisko wykonawcy: Krzysztof Zawieja
 Podpis osoby reprezentującej wykonawcę: *Krzysztof Zawieja*

GEODETA UPRAWNIONY
 63-900 Rawicz, ul. Plac Wolności 6
 tel. 50 1 523 593

Imię i nazwisko geodety uprawnionego: Krzysztof Zawieja
 Nr uprawnień i podpis geodety, który opracował mapę: *Krzysztof Zawieja*

Właściciel mapy, za pomocą dokumentacji technicznej i kartograficznej, sporządził mapę, która jest zgodna z wymaganiami technicznymi i technologicznymi, określonymi w przepisach technicznych i technologicznych, obowiązujących w dniu wydania mapy.

STANISŁAW RAWICZ
 P.3022.20
 21.695

10.05.2021

Imię, nazwisko i podpis geodety uprawnionego: Stanisław Rawicz
 Nr uprawnień i podpis geodety, który opracował mapę: *Stanisław Rawicz*



Poświadczam, zgodność kopii mapy do celów projektowych z oryginałem.

Legenda:

--- linie kablowe SN ze światłowodami

ENERGO TELPROJEKT®	mgr inż. Marta Kulej specjalność energetyczna, WKP/0456/POE/15	
	inż. Marek Gulczyński specjalność telekomunikacyjna, WKP/0322/ZOTP/07	
Zespół elektrowni wiatrowych Miejska Górka	mgr inż. Konrad Kaźmierczak specjalność energetyczna, WKP/0451/POE/17	
	mgr inż. Joanna Podwojska specjalność telekomunikacyjna, WKP/0185/PWOT/10	
Jednostka ewidencyjna 302203_5 Gmina Miejska Górka, Obr. 0012 Rozstępniewo dz. nr. 121, 225, 226, 227	Symbol obiektu: ETP- 1858	Rysunek nr: B1 02
		Arkusz/arkuszy: R14

łączy arkusz R13

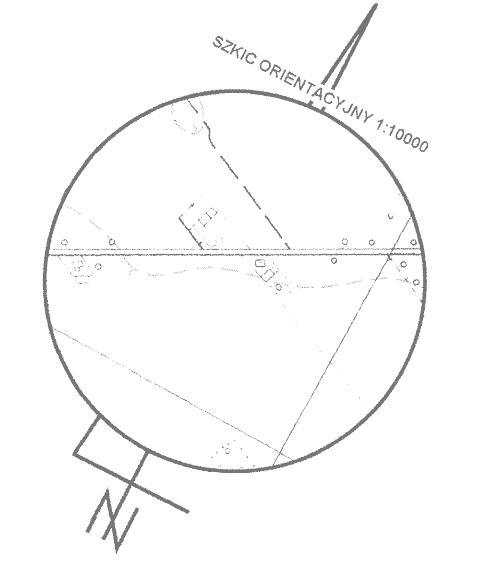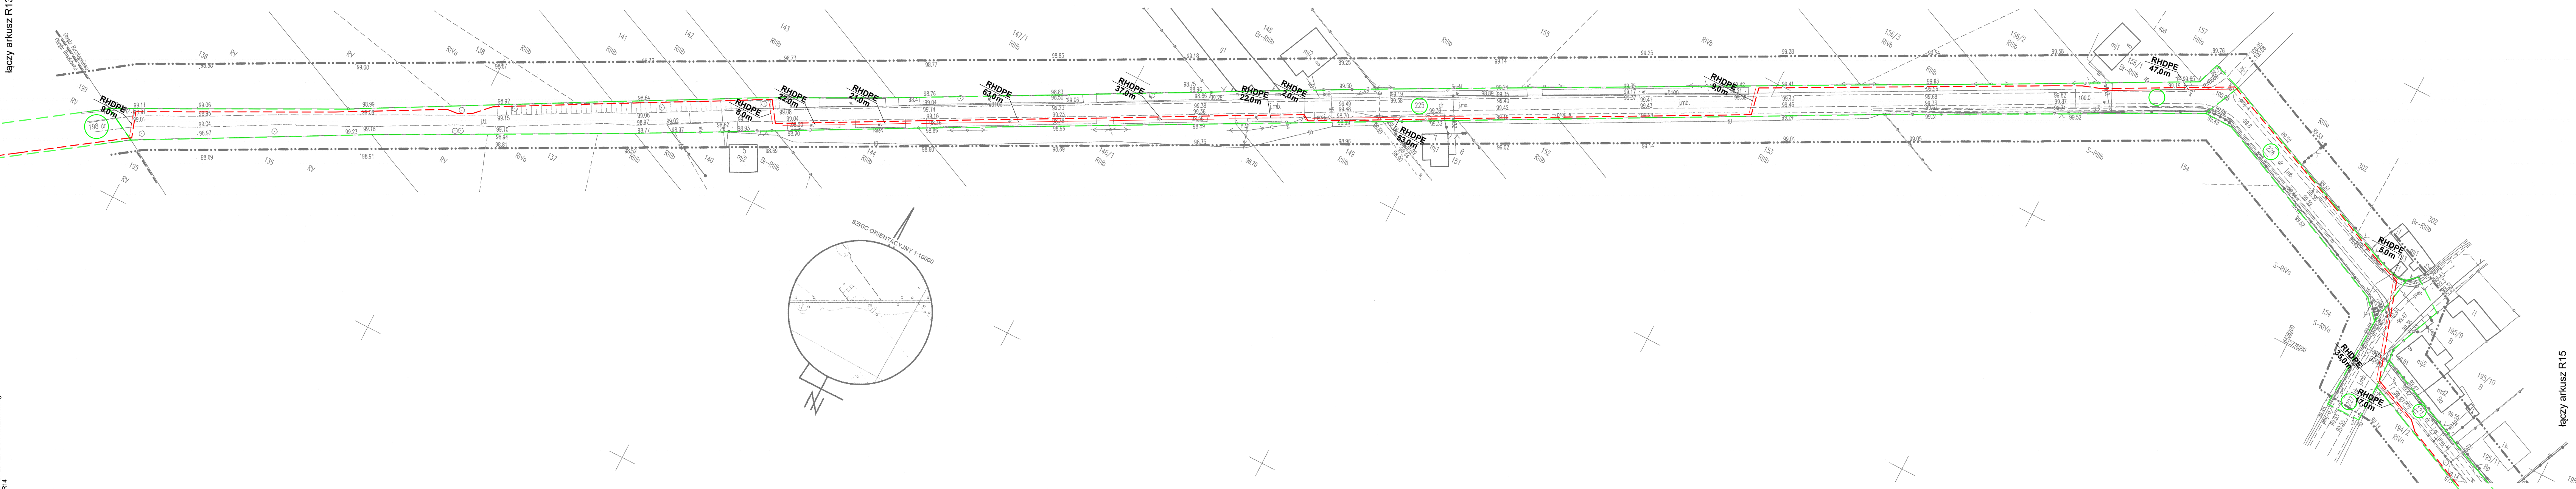

łączy arkusz R15